




- LEGENDA**
- O/CAMBIO EM PIEDRA TOSCA RELANÇADO A COBERTURA
 - CALÇADA E DRENTADE
 - CIMA OU TERREIRO NATURAL
 - BANQUETA DE CONCRETO REFORÇADO
 - CIMA EMBRASO
 - CRISTA DE AMARRANADO

DET. DA SARGETA - MEC-FIO SEM ATERRO

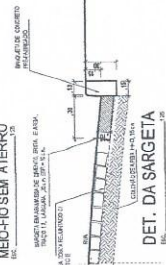



DET. DA SARGETA





DET. -01- BANQUETA E SARGETA



DET. DA SARGETA

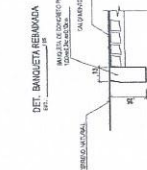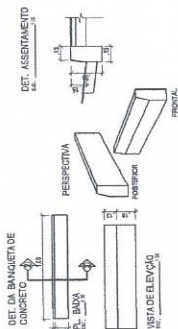

SARGETA EM MASSA DE CIMENTO BRITA E AREIA, TIPO 13, LARGURA 30 CM SEM REFORÇO, TOSCA RELANÇADA SOBRE COLCHÃO DE AREIA 10 x 15 CM.

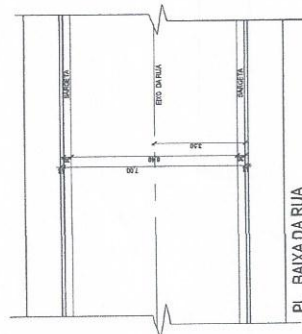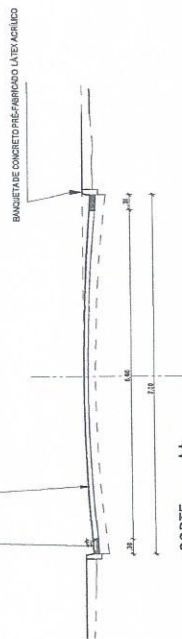

QUANTO CONDIÇÕES DESCRITAS DATA 08/05/2020	
POSTO	GOVERNADORAL
GOVERNADORAL	GOVERNADORAL
E-PO	14 MAR/2018
E-1	14 MAR/2018

RESUMO DAS ÁREAS	
ÁREA DE LOMBADA	112,89
ÁREA ÚTIL	512,00 m ²
TOTAL GERAL	624,89 m ²

COMPLEMENTOS SARGETA: 1000 ML/0,30 x 10,00



LEGENDA



- CALÇAMENTO EM PIEDRA TOSCA SEM REFORÇO (A COBERTURA)
- CALÇADA (EXISTENTE)
- TERREIRO NATURAL OU RECALÇAMENTO
- BANQUETA DE CONCRETO REFORÇADO COM ARGAMASSA DE CIMENTO

(Handwritten signature)


TR. AO GRANDE
Ectografia a descrever para a obra.



Legenda

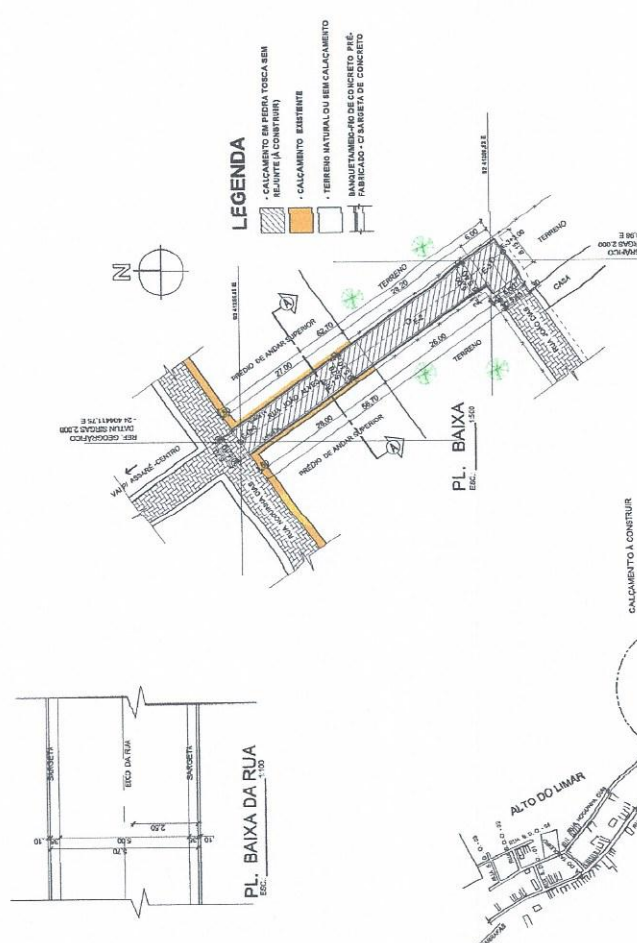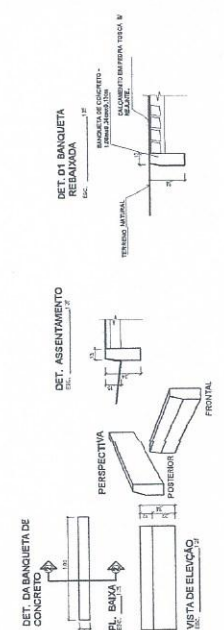

DET. - 01 - BANQUETA E SARGETA
Ect. 1/10

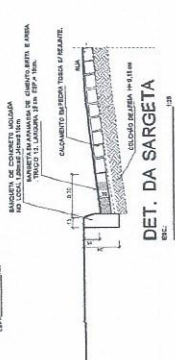

RESUMO DAS ÁREAS

NOME DO USO/ÁREA	CALÇAMENTO (M²)	BANQUETA (M)	ÁREA (M²)
RUA JOÃO ALVES	337,21	25,70	362,91
TOTAL GERAL:	337,21m²	25,70m	362,91m²

COMPRIMENTO DAS SARGETAS: 120,00m x 2,20m = 264,00m

QUADRO COORDENADAS GEOGRÁFICAS

COORDENADA UTM NORDE	COORDENADA UTM LESTE
24 04411,70E	17 11256,60M
24 04443,98 E	17 11256,62 N



PREFEITURA MUNICIPAL DE ASSARÉ - CE
ADIL

PROJETO DE CONSTRUÇÃO DE CALÇAMENTO EM PIERA TORÇA 5/1 REJUNTE - ASSARÉ - CE.
LOCAL: JOÃO ALVES - BAIRRO DO LIMAR - ASSARÉ - CE.

ASSARÉ 2015

BARROTO: PL. BAIXA, CORTES E DETALHES

PROJETO: AILDO






DATA: JAN. / 2020

REVISÃO: 01 - 317,21M²

REVISÃO: 02 - 38,81M



REVISÃO: 03 - 376,12M

TOTAL: 376,12M

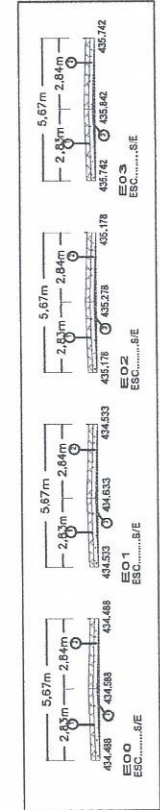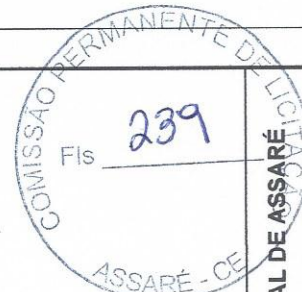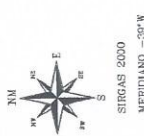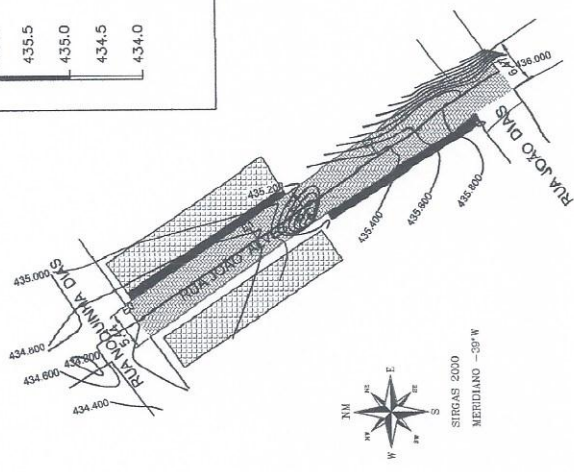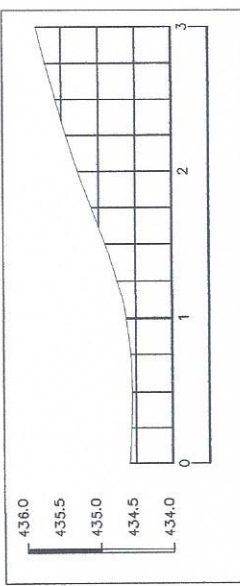

SEÇÕES TRANSVERSAIS
ESC:...../S/E

ÁREA A SER PAVIMENTADA:
DISTÂNCIA LINEAR = 60,00M
ÁREA = 60,00XVAR.M = 376,17M²
MEIO FIO PRE - MOLDADO A IMPLANTAR = 128,70M

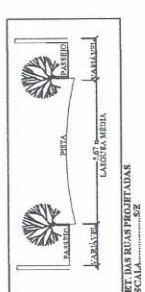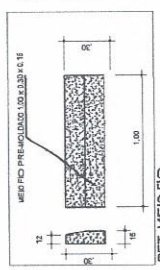

- LEGENDA
- 1 PAVIMENTAÇÃO
 - 2 SEÇÃO DE ÁREA
 - 3 SARJETE
 - 4 SARJETA
 - 5 CALDEIRA
 - 6 CALDEIRA DE PLANTAS
 - 7 CALDEIRA
 - 8 ÁREA DE PLANTAS
 - 9 ÁREA DE PLANTAS
PREFEITURA MUNICIPAL DE ASSARÉ

DESCR: LEVANTAMENTO PLANALTIMÉTRICO GEORREFERENCIADO
PLANTA BAIXA, CURVAS DE NÍVEL E PERFIL LONGITUDINAL

LOCAL: RUA JOÃO DIAS - BAIRRO RUA NOQUINHA DIAS)
ASSARÉ - CE

PROP.: TORC66MFC: VAGNER TELES

ENF. RESP.: VAGNER TELES











DESENHISTA: VAGNER TELES

ESCALA: 1:600

DATA: DEZ/2019



BEC
Escala: 1:500
Arquiteto: [Nome]

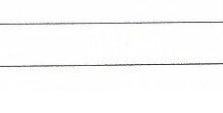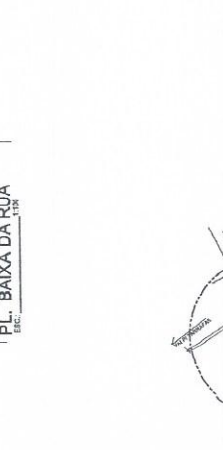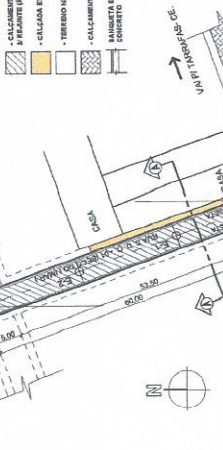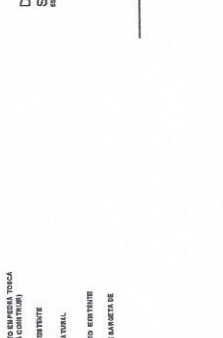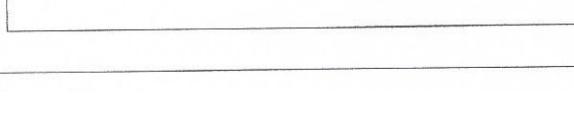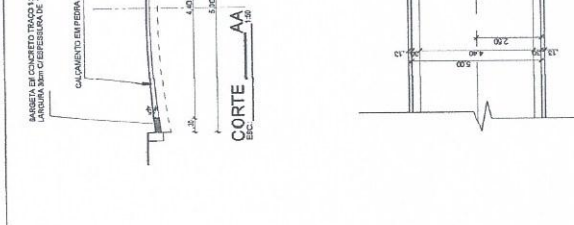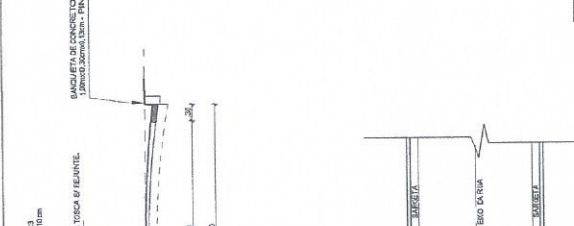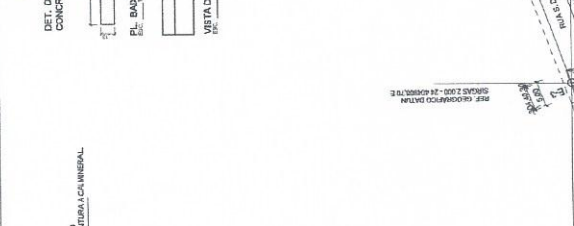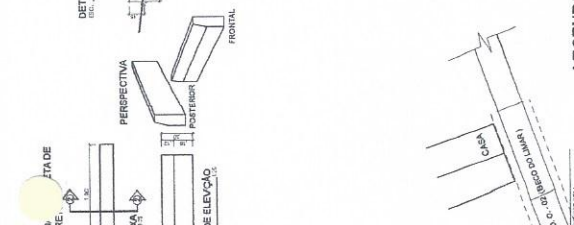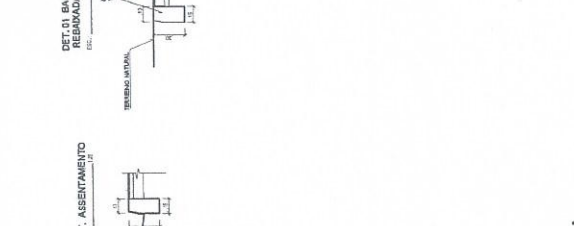

PENAS

- GREEN - 6,10 mm
- CINZA - 3,20 mm
- MANGUEIRA - 0,40 mm
- ALUM. - 1,00 mm
- CADA - 0,20 mm
- C/NO - 0,08 mm
- YELLOW - 0,40 mm
- WHITE - 0,20 mm

COLLOR

- GREEN 14 - 6,10 mm
- RED 14 - 6,10 mm
- BLUE 14 - 6,10 mm
- YELLOW 14 - 6,10 mm
- WHITE 14 - 6,10 mm
- COLOR 14 (MATERIAL)
- COLOR 14 (MATERIAL)
- COLOR 14 (MATERIAL)

QUADRO COORDENADAS GEOGRÁFICAS	
COORDENADA UTM NOROCCIDENTAL	24.443.024,60E
E-CAD	24.443.024,70E
COORDENADA UTM NOROCCIDENTAL	82.4181.57N
E-CAD	82.4181,57 N

RESUMO DAS ÁREAS	
ÁREA DO LOTEAMENTO	24.00
ÁREA DO LOTE (RUA E.D.O. 11 - BICO DO LUMAR)	125,00
ÁREA DO LOTE (RUA E.D.O. 11 - BICO DO LUMAR)	125,00
TOTAL GERAL:	24.00






COMPRIMENTO DAS MARGEMAS: 130,00m x 1,500m = 36,00m²



QUADRO COORDENADAS GEOGRÁFICAS	
COORDENADA UTM NOROCCIDENTAL	24.443.024,60E
E-CAD	24.443.024,70E
COORDENADA UTM NOROCCIDENTAL	82.4181.57N
E-CAD	82.4181,57 N

RESUMO DAS ÁREAS	
ÁREA DO LOTEAMENTO	24.00
ÁREA DO LOTE (RUA E.D.O. 11 - BICO DO LUMAR)	125,00
ÁREA DO LOTE (RUA E.D.O. 11 - BICO DO LUMAR)	125,00
TOTAL GERAL:	24.00

COMPRIMENTO DAS MARGEMAS: 130,00m x 1,500m = 36,00m²

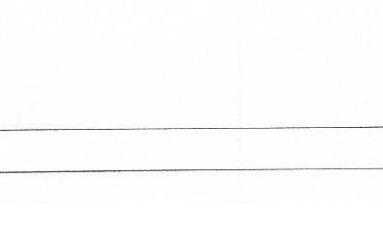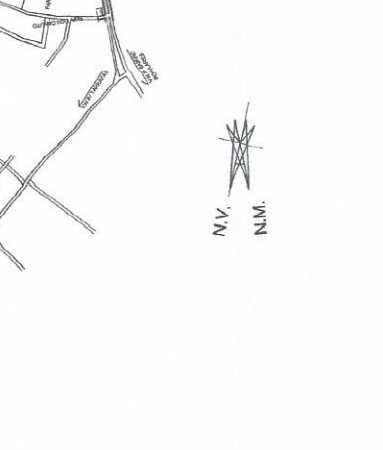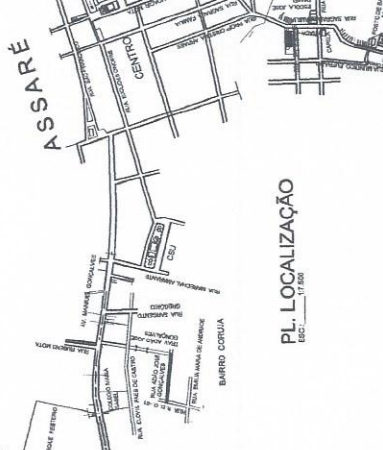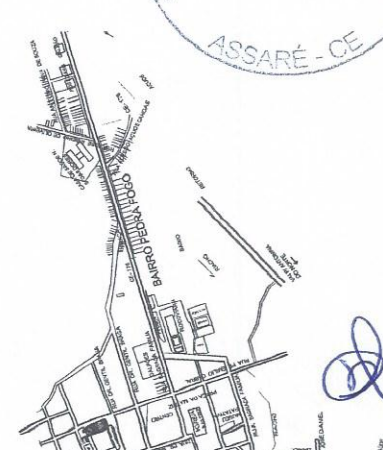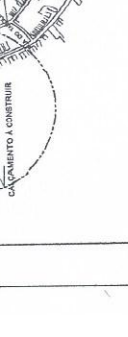

COMISSÃO DE LICITAÇÃO
FIS 240
ASSARÉ - CE

PROPOSTA Nº: 01/03
PREFEITURA MUNICIPAL DE ASSARÉ - CE.
PROJETO DE LICITAÇÃO Nº: 01/03
TOSCA - REJUNTE - ASSARÉ - CE.
LOCAL: RUA E.D.O. 11 (BICO DO LUMAR) - BARRIO DO LUMAR - ASSARÉ - CE.

ASSARÉ - CE

ASSARÉ - CE

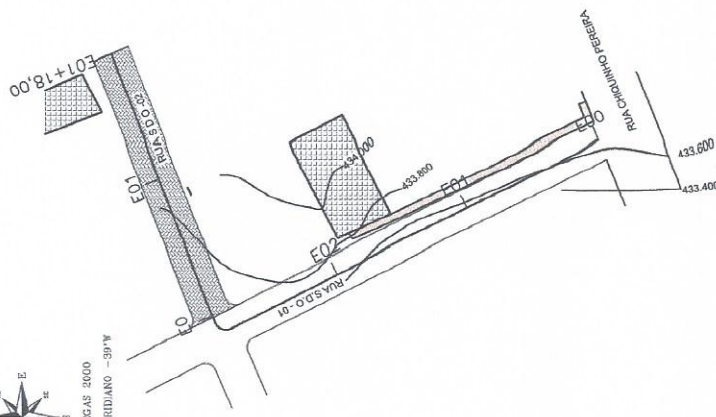

RUA SDO 02 - PROJETO PARA IMPLANTAÇÃO DE PAVIMENTAÇÃO



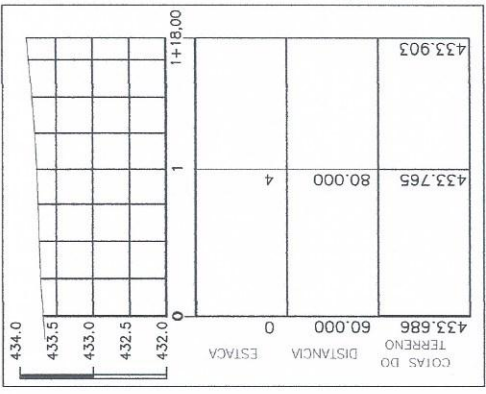


PERFIL LONGITUDINAL
ESC. 1:50/1:500

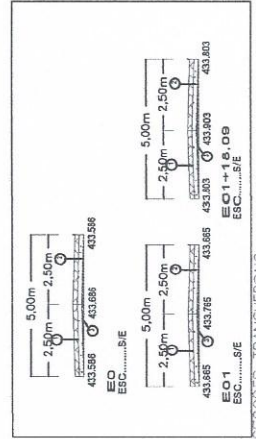

SEÇÕES TRANSVERSAIS
ESC.S/E

ÁREA A SER PAVIMENTADA:
DISTÂNCIA LINEAR: 38,00M
ÁREA: 98,09X5,00M = 190,00M²
MEIO FIO PRÉ - MOLDOADO A IMPLANTAR = 195,19M²

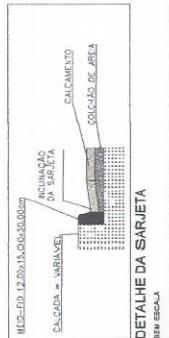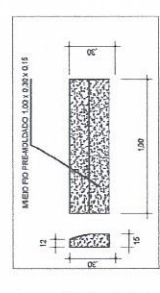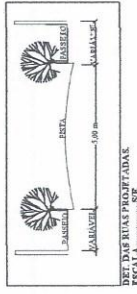

- LEGENDA**
- 1 PAVIMENTAÇÃO
 - 2 COLÓCADO DE LUBRIFICANTE
 - 3 CORTES
 - 4 SARJETA
 - 5 CALÇAMENTO A IMPACTAR
 - 6 CALÇAMENTO
 - 7 CALÇAMENTO
 - 8 ÁREA DE PAVIMENTAÇÃO
 - 9 ÁREA DE PAVIMENTAÇÃO
 - 10 ESTACAS - POSIÇÃO DO CENTRO ORIENTAL
 - 11 MEIO FIO PRÉ MOLDOADO
 - 12 MEIO FIO PRÉ MOLDOADO
 - 13 CURVA SIMPLES (20m)



PREFEITURA MUNICIPAL DE ASSARÉ

DESCRITIVO: LEVANTAMENTO PLANIALTIMÉTRICO GEORREFERENCIADO
PLANTA BAIXA, CURVAS DE NÍVEL E PERFIL LONGITUDINAL


LOCAL: RUA S.D.O. - 02 - (BECO LIMAR) BAIRRO CORUJA
ASSARÉ - CE

PROP.: PREFEITURA MUNICIPAL DE ASSARÉ
TOPOGRAFIA: VAGNER TELES


ESCALA: 1:800
DATA: DEZEMBRO DE 2018



MAPA DE SITUAÇÃO
RUA MUNDOOCA ARRAIS

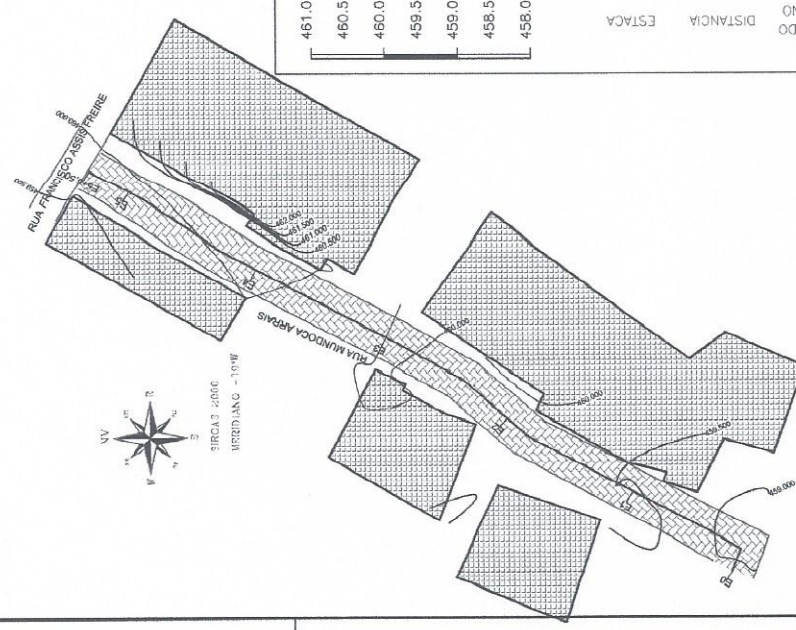


SIRCAD 2016
INSTRUMENTO - 11111

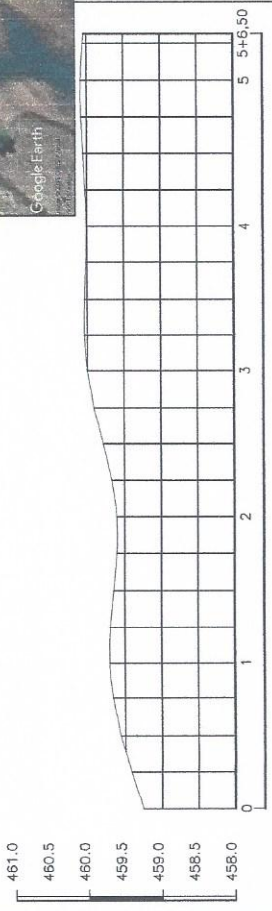


ESTACA	DISTANCIA	COVAS DO TERRENO
0	0.000	459.255
1	20.000	459.714
2	40.000	459.610
3	60.000	460.002
4	80.000	460.008
5	100.000	460.080
5+6.50		460.040

ÁREA A SER PAVIMENTADA:
DISTÂNCIA LINEAR: 106,28M
ÁREA: 106,28x6,00M = 637,68M²
MEIO FIO PRÉ - MOLDADO A IMPLANTAR = 212,56M

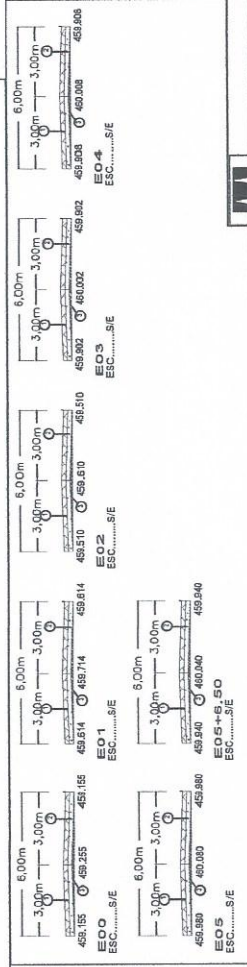

SEÇÕES TRANSVERSAIS ESCALA 1:50

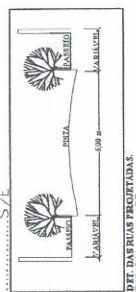

DETALHE DA SARJETADA

- LEGENDA**
- 1 PAVIMENTADA
 - 2 CALÇADO DE AREIA
 - 3 CORTIÇA
 - 4 SARETELA
 - 5 GABRIOTE
 - 6 CÁLCULO A 1/40 ANOS
 - 7 CALHA
 - 8 ÁREAS PAVIMENTADA
 - 9 ÁREA DE PAVIMENTADA
 - 10 ÁREA DE PAVIMENTADA
 - 11 CALÇADO DE AREIA
 - 12 CALÇADO DE AREIA
QUADRO COORDENADAS GEOGRÁFICAS DATUM UTM ZONA 18Q	
PARCELA	COORDENADA UTM NOROCCIDENTAL
E-55	2446427,50
E-54500	2446081,15
	8332231,31

RESUMO DAS ÁREAS

TIPO DE LOTE	VALOR (m²)	ÁREA (m²)	PERCENTUAL (%)
ÁREA DE LOTEAMENTO	174,53	1110,00	63,53
ÁREA DE SERVIÇOS	0,00	0,00	0,00
TOTAL GERAL	174,53	1110,00	100,00




COMPANHIA DE SANEAMENTO: TUP 004.13 - 410347



DET. DA SARGETA - MED-FIO SEM A TERRA




DET.-01- BANQUETA E SARGETA

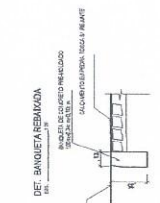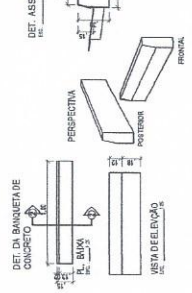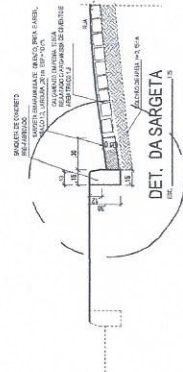

LEGENDA

- CALÇAMENTO EM PEDAÇA TOSCA REAJUNTADO À CONSTRUÇÃO
- CALÇADA EXISTENTE
- CIMA DE TERREIRO NATURAL
- BANQUETA DE CONCRETO REAJUNTADO
- CIMA DE BANQUETA
- CUBA DE CIMA DE PAVIMENTO

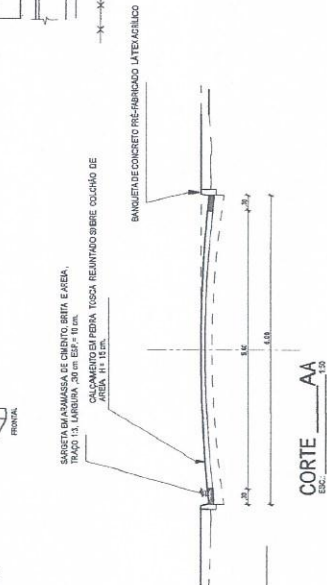

LEGENDA

- CALÇAMENTO EM PEDAÇA TOSCA SEM REAJUNTE À CONSTRUÇÃO
- CIMA DE TERREIRO NATURAL
- BANQUETA DE CONCRETO REAJUNTADO À CONSTRUÇÃO
- CIMA DE BANQUETA



PROPOSTA Nº: _____
 VALOR: _____
 DATA: _____




PREFEITURA MUNICIPAL DE ASSARÉ - CE.	
PROJETO DE LICITAÇÃO Nº 001/2020	
TOSCA REAJUNTADO - ASSARÉ - CE.	
LOCAL: RUA MUNDUCA ARRABAI - BAIRRO MOEDA - SEDE - ASSARÉ - CE.	
TIPO DE LICITAÇÃO	INDICAÇÃO
PL. BAIXA, LOCAÇÃO, SITUAÇÃO E DETALHES	ÚNICA
DESCRIÇÃO	DATA
ALDO	JAN / 2020
9-486-2189-J. DO NORTE	9-486-2189-J. DO NORTE
1048555@rednet.com.br	1048555@rednet.com.br
ÁREA CONTRATADA	ÁREA CONTRATADA
174,53 m²	174,53 m²
TOTAL	TOTAL
174,53 m²	174,53 m²

PL. BAIXA DA RUA

PL. BAIXA / LOCAÇÃO


PREFEITURA MUNICIPAL DE ASSARÉ

DESCRICAÇÃO: LEVANTAMENTO PLANIMÉTRICO GEORREFERENCIADO PLANTA BAIXA, CURVAS DE NÍVEL E PERFIL LONGITUDINAL	ESCALA: 1:500
LOCAL: RUA SDO - BAIRRO CORUIJA/CRUZAMENTO COM A RUA NOQUINHA DIAS ASSARÉ - CE	DATA: 06/27/2016
ENF. RESP.: _____	PROF.: _____
DESENHISTA: VAGNER TELES	TOPÓGRAFO: VAGNER TELES

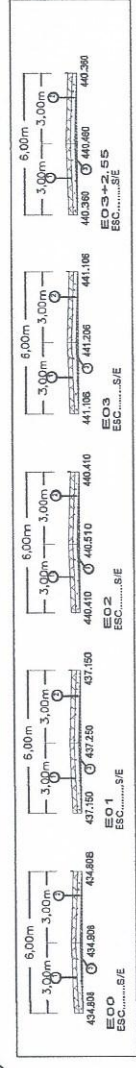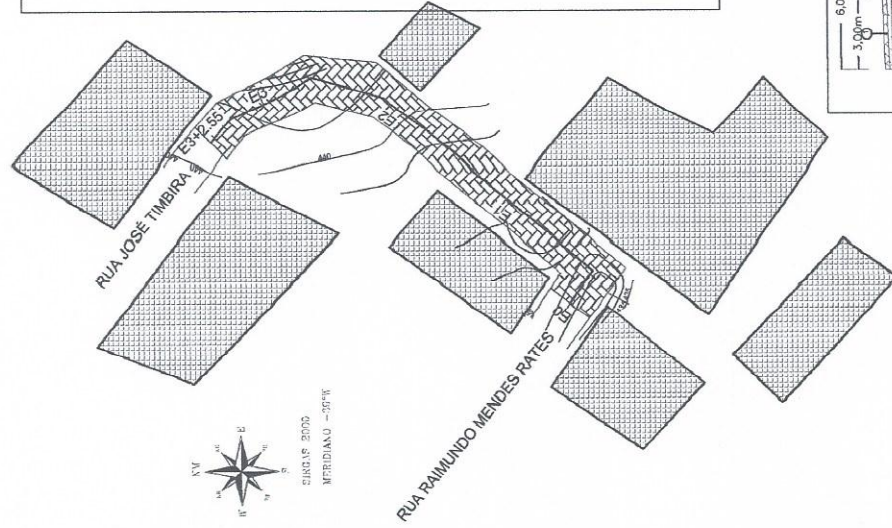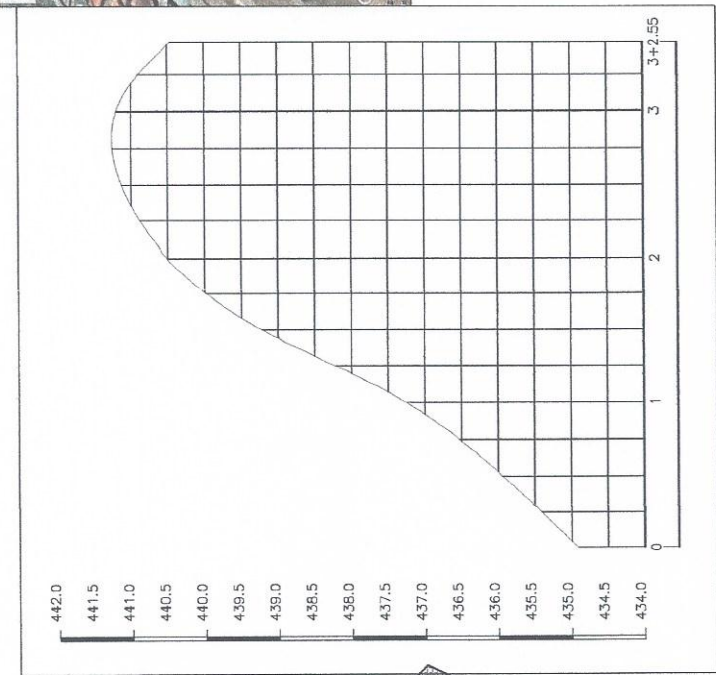





SEÇÕES TRANSVERSAIS

ÁREA A SER PAVIMENTADA:
 DISTÂNCIA LINHA R: 62.55M
 ÁREA: 69.50X6.00M = 349.10M²
 MEIO FIO PRÉ - MOLDADO A IMPLANTAR = 159.30M

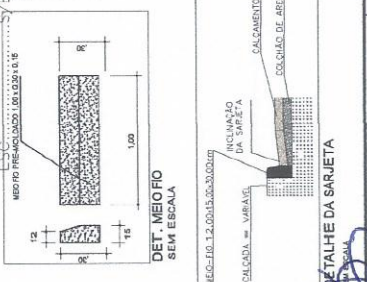

LEGENDA

1	PAVIMENTAÇÃO
2	ALCANTARAL
3	COLETA DE LIXO
4	GEOTE
5	SARJETA
6	SARJETA
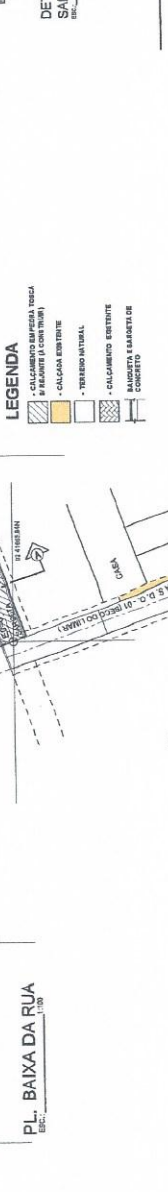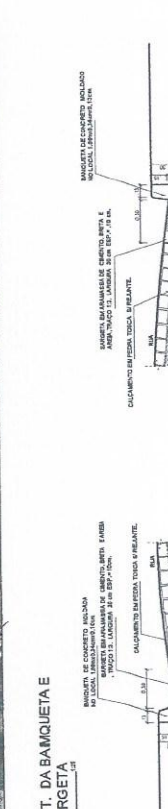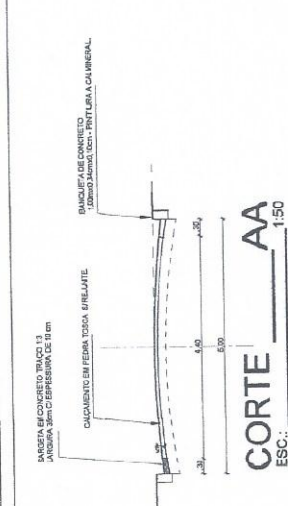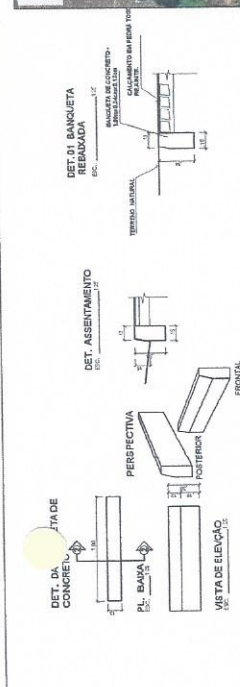

RESUMO DAS ÁREAS


NOME DO LERAMENHO	CALCULADO (M ²)	ANOTADO (M ²)
RUA D.O. 02 (BECO DO LIMAR)	197,20	81,00
TOTAL GERAL:	197,20m ²	81,00 m

COMPRIMENTO DAS SARGETAS: 7,00m x 3,00m = 21,00m²

QUADRO COORDENADAS GEOGRÁFICAS

COORDENADA LAMBERTIANA	COORDENADA UTM NOROCCIDENTAL
PONTO	24 440811,50E
E-440	24 41662,84E
E+440	24 41670,51E
E+1918,00	24 44086,61E

- PENAS**
- GREY 1: 1,0 mm
 - GREY 2: 2,0 mm
 - GREY 3: 3,0 mm
 - GREY 4: 4,0 mm
 - GREY 5: 5,0 mm
 - GREY 6: 6,0 mm
 - GREY 7: 7,0 mm
 - GREY 8: 8,0 mm
 - GREY 9: 9,0 mm
 - GREY 10: 10,0 mm
 - GREY 11: 11,0 mm
 - GREY 12: 12,0 mm
 - GREY 13: 13,0 mm
 - GREY 14: 14,0 mm
 - GREY 15: 15,0 mm
 - GREY 16: 16,0 mm
 - GREY 17: 17,0 mm
 - GREY 18: 18,0 mm
 - GREY 19: 19,0 mm
 - GREY 20: 20,0 mm
- COLLOR**
- GREEN 14: 14,0 mm
 - RED 15: 15,0 mm
 - BLUE 16: 16,0 mm
 - YELLOW 17: 17,0 mm
 - WHITE 18: 18,0 mm

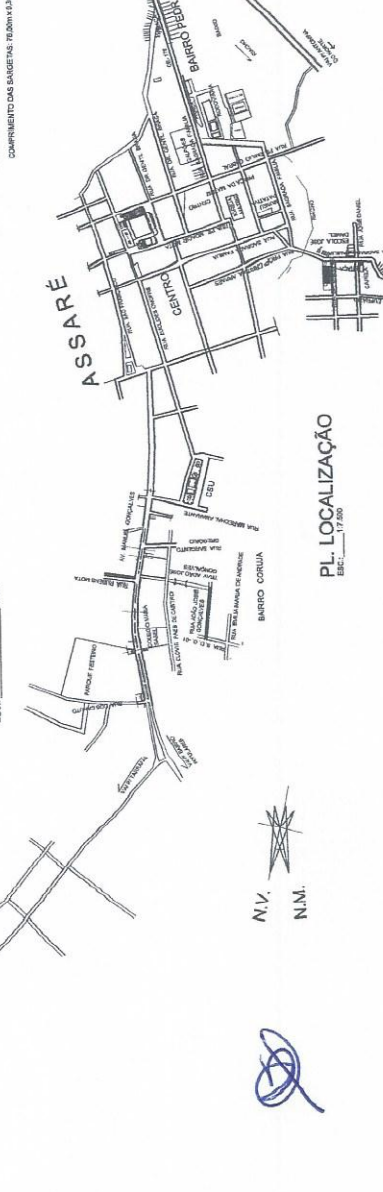

ASSARÉ

PROPRIETÁRIO: PREFEITURA MUNICIPAL DE ASSARÉ - CE. ADM.

PROJETO P/ CONSTRUÇÃO DE CALÇAMENTO EM PEDRA TOSCA S/ REJUNTE - ASSARÉ - CE.

LOCAL: RUA D.O. 02 (BECO DO LIMAR) - BARRIO DO LIMAR - ASSARÉ - CE.

PROPRIETÁRIO: PL. BAIXA, CORTES E DETALHES

PROJETA: ALDO

DATA: JAN. / 2020

PROJETO: 01/03

ÁREA CONSTRUIDA: 197,20 m²

ÁREA TOTAL: 258,00 m²


TOTAL: 198,00 m²




MAPA DE SITUAÇÃO
RUA SDO - BAIRRO CORUIA




RUA SDO 01 - PROJETO PARA IMPLANTAÇÃO DE PAVIMENTAÇÃO

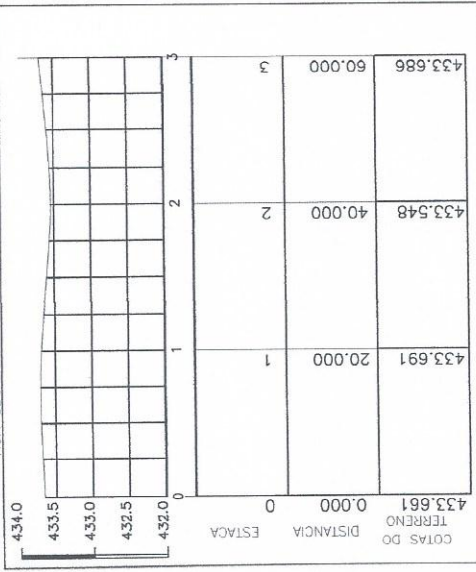

PERFIL LONGITUDINAL
ESC. 1:50/1:500



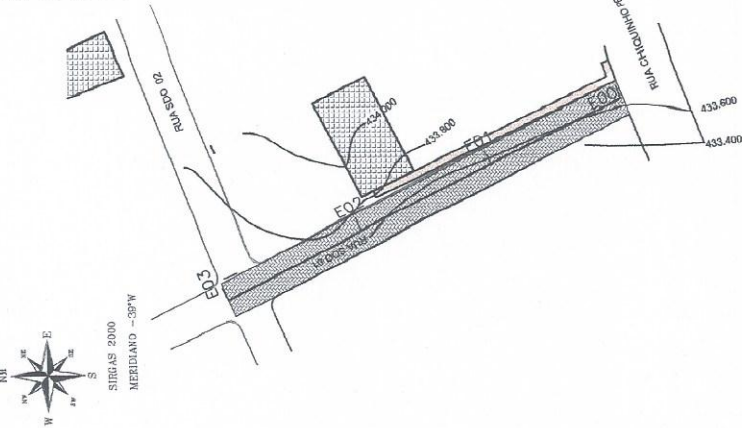


SIRGAS 2000
MERIDIANO - 087°W

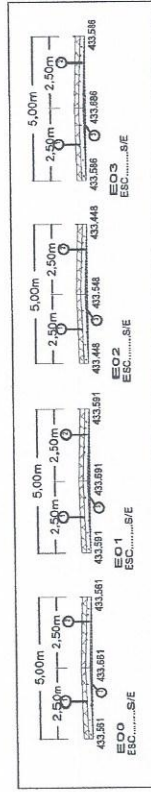


SEÇÕES TRANSVERSAIS
ESC.:.....S/E

ÁREA A SER PAVIMENTADA:
DISTÂNCIA LINEAR: 60,00M
ÁREA: 98,09X5,00M = 300,00M²
MEIO FIO PRÉ - MOLDADO A IMPLANTAR = 125,00M

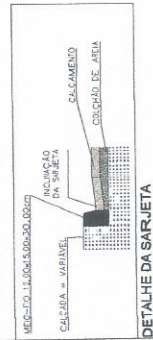
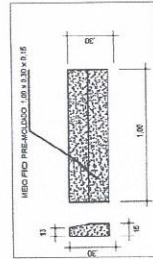
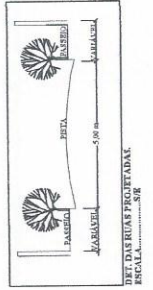


- LEGENDA**
- 1 - ALBERGUELO
 - 2 - CALÇADO DE ÁREA
 - 3 - SORTE
 - 4 - SORTE
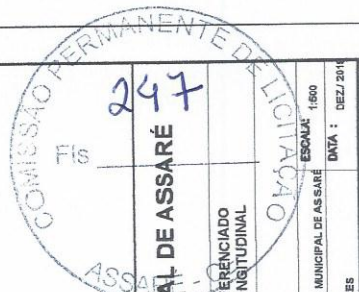

PREFEITURA MUNICIPAL DE ASSARÉ

DESCRIÇÃO: LEVANTAMENTO PLANALTIMÉTRICO GEORREFERENCIADO
PLANTA BAIXA, CURVAS DE NÍVEL E PERFIL LONGITUDINAL
LOCAL: RUA SDO 01 - (BECO LIMAR) - BAIRRO CORUIA
ASSARÉ - CE
PROP.:
DESENHISTA: VAGNER TELES
TOPÓGRAFO: VAGNER TELES
ESCALA: 1:600
DATA: DEZ/2014

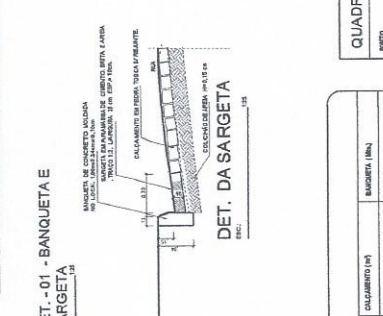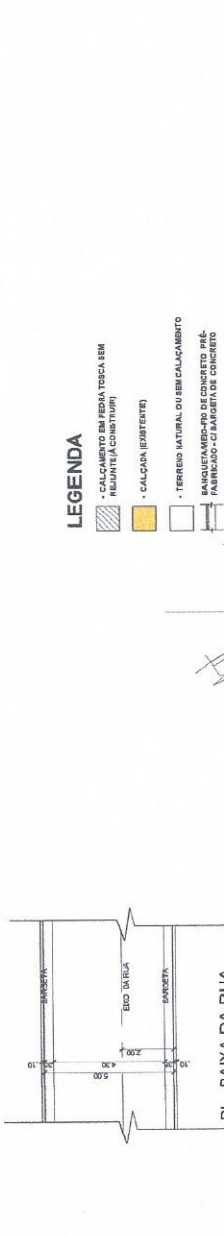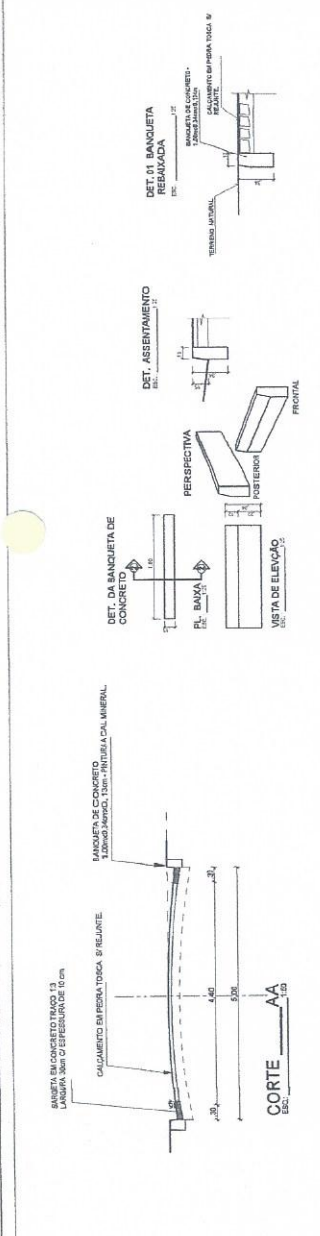


RESUMO DAS ÁREAS

NOME DO Lote/ÁREA	CALCULADO (m²)	ÁREA ÚTIL (m²)
RUA DE GERSON	179,52	101,60
TOTAL GERAL	179,52m²	101,60 m²

COMPRIENTOS DAS SARGETAS: 61,60m x 1,65m = 101,64m²

QUADRO COORDENADAS GEOGRÁFICAS

PARTE	COORDENADA LONGITUDINAL	COORDENADA LATITUDINAL
ESQUERDA	24°42'07,252"	00°15'03,484"
ESQUERDA	24°42'03,618"	00°14'57,738"

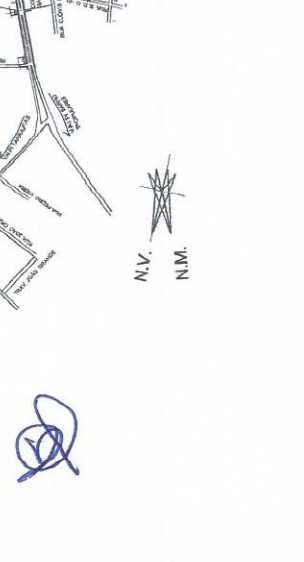

PENAS

- 0 - 0,00m
- 1 - 0,00m
COMISSÃO PERMANENTE DE LICITAÇÃO
 ASSARÉ - CE
 Nº 248

ASSARÉ TÍTULOS


PROPOSTANTE: PREFEITURA MUNICIPAL DE ASSARÉ - CE.
 ADIL
 PROJETO P/ CONSTRUÇÃO DE CALÇAMENTO EM PEDRA TOÇA S/ REJUNTE - ASSARÉ - CE.
 LOCAL: RUA DE GERSON - BARRIO ALTO LIXAR - ASSARÉ - CE.

RELEVANTE: PL. BAIXA, CORTES E DETALHES
 PAINEL: ÚNICA
 INDICADA


REVISOR: ALDO
 ASSARÉ - CE
 fca8625@hotmail.com

DATA: JAN / 2020

ÁREA CONSTRUIDA: 179,52m²
 CALÇAMENTO: 2,48 m²
 SARGETA: 2,48 m²
 TOTAL: 294,50 m²

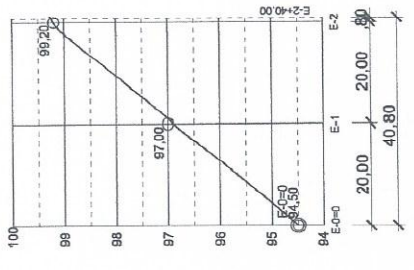


PERFIL LONGITUDINAL
 ESCALA - HORIZONTAL: 1:500
 VERTICAL: 1:50

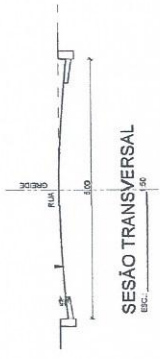

SEÇÃO TRANSVERSAL
 ESC.: 1:50

QUADRO COORDENADAS GEOGRÁFICAS	
PROJETO	COORDENADA LONGITUDINAL
E-0=0	24 45 57,62 E
E-2+20,00	24 45 57,62 E
E-2+40,80	24 45 57,62 E
PROJETO	COORDENADA LATITUDINAL
E-0=0	50 11 27,38 N
E-2+20,00	50 11 27,38 N
E-2+40,80	50 11 27,38 N

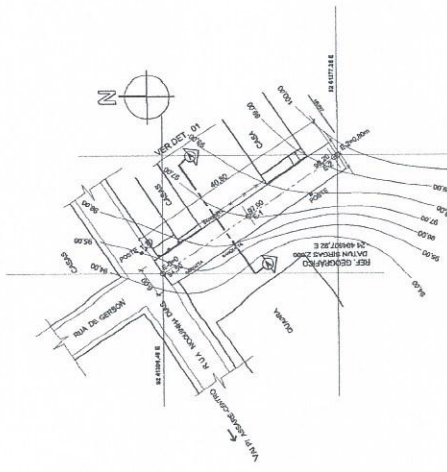

PL. PLANIALTIMÉTRICA
 ESC.: 1:1000



PL. LOCALIZAÇÃO
 ESC.: 1:1000

PENAS
 0 1 2 

COMISSÃO PERMANENTE DE LICITAÇÃO
 Nº 249
 ASSARÉ - CE


PROJETO	PROPOSTA	EMPRESA	VALOR DA OBRA
PROJETO	PROPOSTA	EMPRESA	VALOR DA OBRA
LOGOGRAMA MANTIMENTO PARA CUSTÓDIA DE
 MANUTENÇÃO DE RUA DE BARRIO DO BOBÓ
 ASSARÉ - CE
 Nº 249
 ASSARÉ - CE


RUA VICENTÃO - PROJETO PARA IMPLANTAÇÃO DE PAVIMENTAÇÃO





ESTACA	COTAS DO TERRENO	DISTÂNCIA DO TERRENO	DISTÂNCIA ESTACA
0	464.863	0.000	+0.000
1	465.116	20.000	+0.000
2	465.236	40.000	+0.000
3	465.180	60.000	+0.000
3	465.120		+11.730

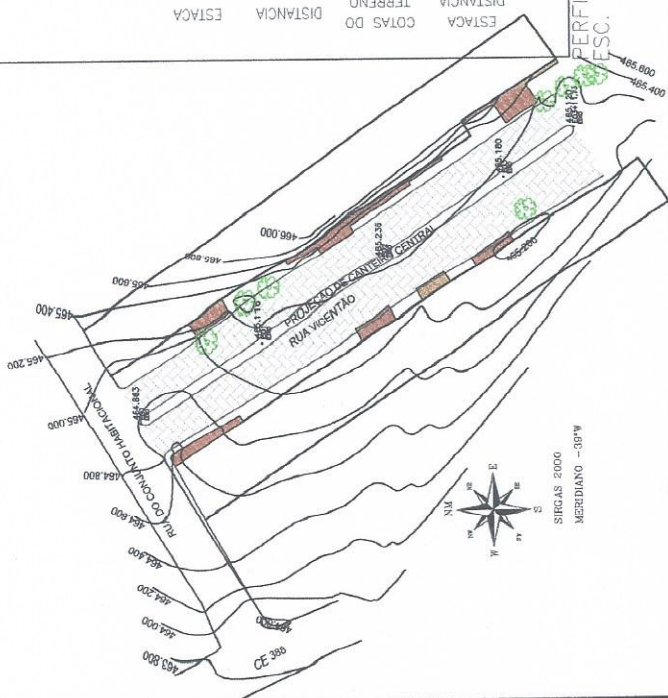


PERFIL LONGITUDINAL
ESC. 1:50/1:500

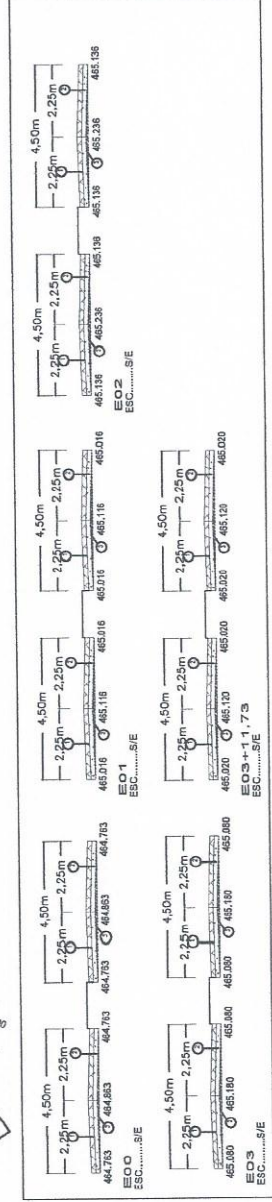

SEÇÕES TRANSVERSAIS
ESC. 1:50/1:500

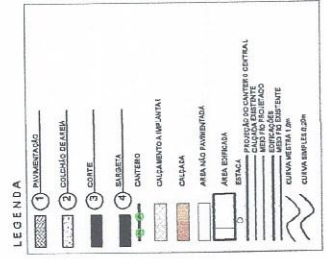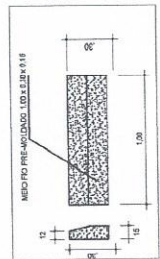



- LEGENDA
- 1 PAVIMENTAÇÃO
 - 2 COLCHÃO DE AREIA
 - 3 CORTIÇA
 - 4 SAREJETA
 - 5 CANTAREIRO
 - 6 CALÇAMENTO IMPURATA
 - 7 CALHA
 - 8 ÁREA NÃO PAVIMENTADA
 - 9 FIO DE PAVIMENTAÇÃO
 - 10 FIO DE PAVIMENTAÇÃO
 - 11 MEIO FIO IMPURATA
 - 12 MEIO FIO IMPURATA
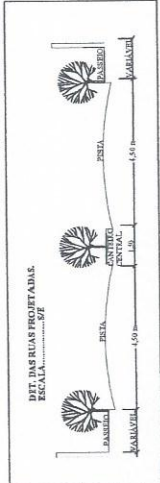

ÁREA A SER PAVIMENTADA:
DISTÂNCIA LINEAR: 71,73M
ÁREA: 71,73X9,00M = 640,17M²
MEIO FIO PRÉ - MOLDADO A IMPLANTAR = 216,60M²
PISO INTRETARVADO A IMPLANTAR (CANTAREIRO CENTRAL) = 92,30M²




DESCRIÇÃO: LEVANTAMENTO PLANIMÉTRICO GEORREFERENCIADO
PLANTA BAIXA, CURVAS DE NÍVEL E PERFIL LONGITUDINAL
LOCAL: RUA VICENTÃO - BAIRRO MOEDA
ASSARÉ - CE
ENº RESP.:
DESENHISTA: VAGNER TELES
PROP.: PREFEITURA MUNICIPAL DE ASSARÉ
TOPÓGRAFOS: VAGNER TELES
ESCALA: 1:500
DATA: ABRIL DE 2014

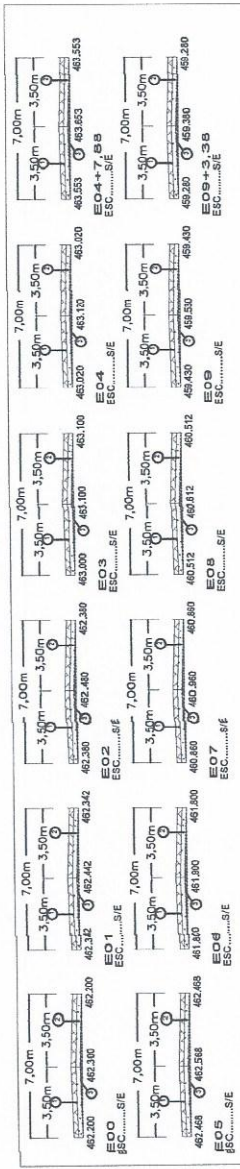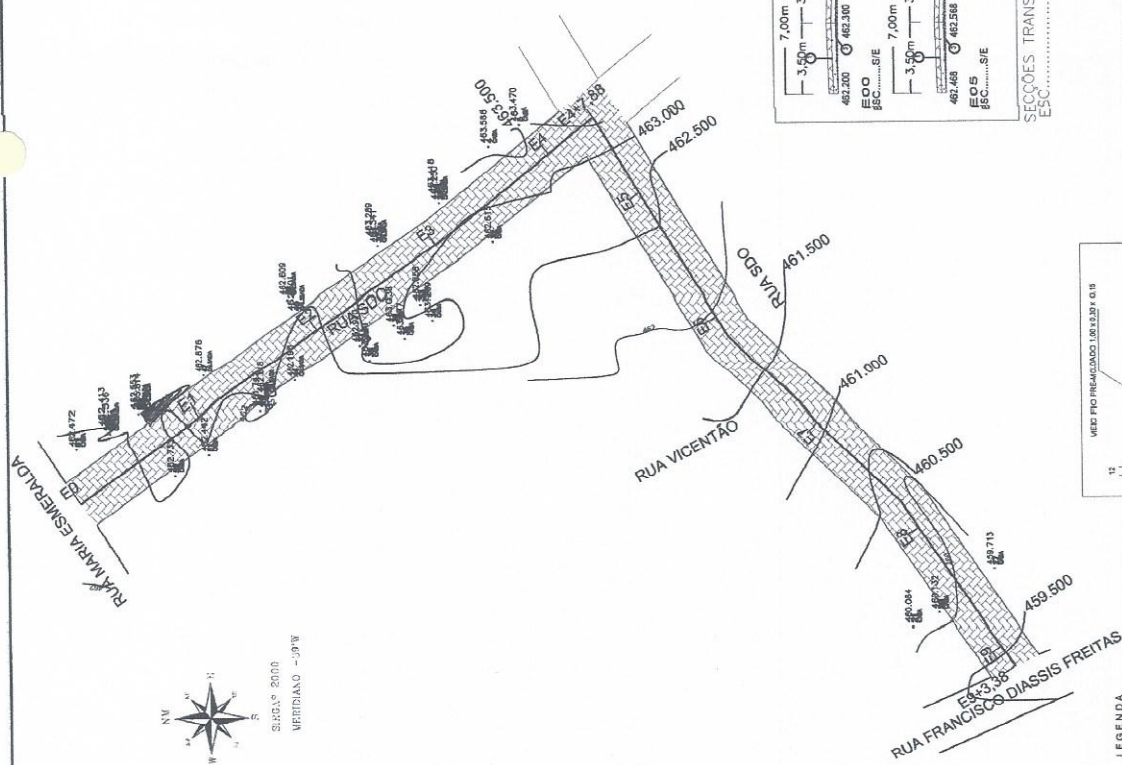


SEÇÕES TRANSVERSAIS
ESC.....S/E

ÁREA A SER PAVIMENTADA:
DISTÂNCIA LINEAR: 183,38M
ÁREA: 183,38x7,00M = 1.283,66M²
MEIO FIO PRÉ - MOLDADO A IMPLANTAR = 386,76M²

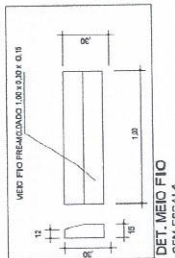

DET. MEIO FIO SEM ESCALA

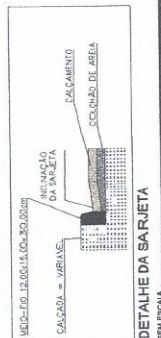

DETALHE DA SARJETA SEM ESCALA

- LEGENDA**
- 1. PAVIMENTAÇÃO
 - 2. CALÇAMENTO DE ASFALTO
 - 3. CORTA-ÁGUA
 - 4. SARJETA
 - 5. BARRIL
 - 6. CALÇAMENTO IMPLANTADO
 - 7. CALÇADO
 - 8. MARGEM PAVIMENTADA
 - 9. MARGEM VERDEJANTE
 - 10. MARGEM VERDEJANTE
PREFEITURA MUNICIPAL DE ASSARÉ

DISCIPLINA: LEVANTAMENTO PLANIMÉTRICO GEORREFERENCIADO
PLANTA BAIXA, CURVAS DE NÍVEL E PERFIL LONGITUDINAL

LOCAL: RUA SDO - BAIRRO MOEDA
ASSARÉ - CE

EMP. RESP.: PREFEITURA MUNICIPAL DE ASSARÉ
PROF.: VAAGNER TELES

DESENHISTA: VAAGNER TELES

ESCALA: 1:500
DATA: DEZEMBRO DE 2010


(Handwritten signature)




LEGENDA

- CALÇAMENTO EM PEDRA TOSCA RELIQUADO (CONSTRUIR)
- CALÇADA E ESQUIANTE
- CARGA DE TERRAPLANAGEM
- BANQUETA DE CONCRETO PREFABRICADO
- CURVA SERRAQUE
- CERCA DE ARAME ENFIADADO


QUADRO COORDENADAS GEODÉSICAS DA UNIDADE 2.000			
COORDENADA UTM NOROCCIDENTAL	87 730 500	COORDENADA UTM LITORAL	92 200 000
E-COR	24 480 000 E	E-TICION	92 200 000 E
E-ALTIM	244 000 000 E	E-ALTIM	92 200 000 E

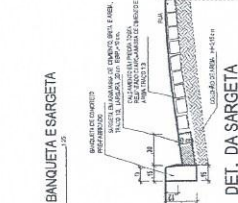


DET. -01 - BANQUETA E SARGETA

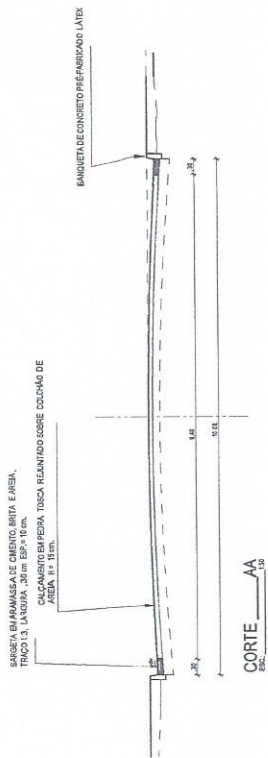

SARGETA EM MASSA DE CIMENTO, BRITA E AREIA. TRACÇO 1:3. LARGURA = 20 cm. ESP. = 15 cm. CALÇAMENTO EM PEDRA TOSCA RELIQUADO SOBRE COLCHÃO DE AREIA. R. = 15 cm.

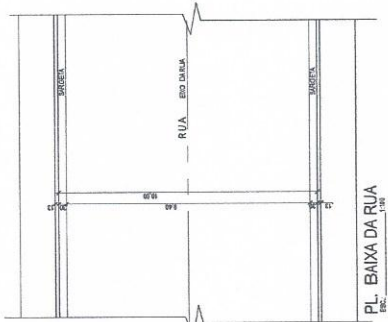

PL. BAIXA DA RUA

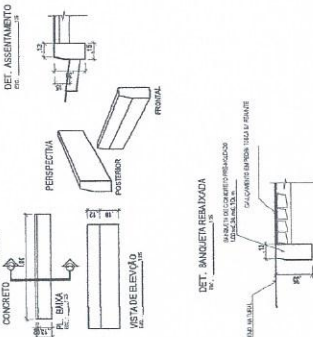

DET. BANQUETA REBAIXADA



LEGENDA

- CALÇAMENTO EM PEDRA TOSCA SEM RELIQUADO (CONSTRUIR)
- CALÇADA (ESQUIANTE)
- TERRENO NATURAL OU SEM CALÇAMENTO
- BANQUETA DE CONCRETO PREFABRICADO
- CURVA SERRAQUE
- CERCA DE ARAME ENFIADADO

RESUMO DAS ÁREAS	
NOME DA LOCALIDADE	ASSARÉ - CE
ÁREA CONSTRUTIVA	111,18 m²
ÁREA ÚTIL	111,18 m²
TOTAL ÚTIL	111,18 m²
COMPRIMENTO DAS SARGETAS	140,30 m



DOCUMENTO: PREFEITURA MUNICIPAL DE ASSARÉ - CE. ADM.	
PROJETO: P/ CONSTRUÇÃO DE CALÇAMENTO EM PEDRA TOSCA RELIQUADO - ASSARÉ - CE.	
LOCAL: RUA VENTUROSO - BARRIO MOEDA - SEDE - ASSARÉ - CE.	
PLANO: ÚNICA	ESCALA: 1:100
PROPOSTA: ÚNICA	DATA: JAN / 2020
PROPOSTANTE: ASSARÉ TÍTIS	PROPOSTA Nº: 01/2020
RESPONSÁVEL: ALDO RAMALHO	CPF: 012.345.678-90
EMAIL: fcoaldon@hotmail.com	CELEBRADO: 01/2020
VALOR TOTAL: R\$ 1.200,00	