



EDITAL CONVOCATÓRIO CONCORRÊNCIA PÚBLICA Nº 2022.07.12.1

A Comissão Permanente de Licitação da **Prefeitura Municipal de Assaré**, com sede na Rua Dr. Paiva, nº 415, Vila Mota, Assaré/CE, torna público para conhecimento dos interessados que até às **09:00 horas do dia 16 de agosto de 2022**, na sala de reuniões, no prédio da Prefeitura endereço acima citado, em sessão pública, dará início aos procedimentos de recebimento e abertura dos envelopes contendo os documentos de habilitação e as propostas de preços referentes à licitação na modalidade Concorrência Pública, do tipo **empreitada por menor preço global**, sendo o setor interessado o(a) Secretaria Municipal de Infraestrutura, mediante as condições estabelecidas no presente Edital, tudo de acordo com a Lei n.º 8.666/93, de 21.06.93, e suas alterações posteriores.

Compõem-se este Edital das partes A e B, como a seguir apresentadas:

PARTE A – Condições para competição, julgamento e adjudicação.

Em que são estabelecidos os requisitos e as condições para competição, julgamento e formalização do contrato.

PARTE B – ANEXOS

ANEXO I - Projetos e Planilhas Orçamentárias

ANEXO II - Minuta do Contrato

DEFINIÇÕES:

Sempre que as palavras indicadas abaixo ou os pronomes usados em seu lugar aparecerem neste documento de licitação, ou em quaisquer de seus anexos, eles terão o significado determinado a seguir:

A) CONTRATANTE – Prefeitura Municipal de Assaré, através do(a) Secretaria Municipal de Infraestrutura.

B) PROPONENTE/CONCORRENTE/LICITANTE - Empresa que apresenta proposta para o objetivo desta licitação.

C) CONTRATADA – Empresa vencedora desta licitação em favor da qual for adjudicado o Contrato.

D) CPL – Comissão Permanente de Licitação da Prefeitura Municipal de Assaré.

CAPITULO I – DO OBJETIVO

1.1 A presente licitação tem como objeto a Contratação de serviços para execução das obras de construção de Pavimentação em pedra tosca com rejuntamento, com localização no Sítio Pajeú no Município de Assaré, nos termos do Convênio nº 364/2022 (Processo nº 05891590/2022 MAPP 2121), celebrado com o Estado do Ceará, através da Superintendência de Obras Públicas – SOP, conforme projetos e orçamentos apresentados junto a este Edital Convocatório.

CAPITULO II – DA PARTICIPAÇÃO

2.1 Somente poderão participar desta licitação empresas ou consórcio de empresas legalmente estabelecidas no país, que atendam as condições e as exigências do presente EDITAL e seus anexos, e ainda, que estejam devidamente inscritas junto à entidade de classe competente, compatível com o objeto da licitação, credenciada para a realização de obras de CONSTRUÇÃO CIVIL, com a apresentação dos documentos exigidos no capítulo da habilitação;

2.2 Estão impedidas de participar da licitação as empresas enquadradas em quaisquer das situações abaixo;

2.2.1 Declaradas inidôneas por ato do poder público;



2.2.2 Impedidas de licitar, contratar, transacionar com a Administração Pública ou qualquer dos órgãos descentralizados.

2.3 Em se tratando de consórcio, a participação fica condicionada, além das exigências contidas neste Edital, ao atendimento dos seguintes requisitos:

2.3.1 Constituição de CONSÓRCIO poderá ser até 05 (cinco) empresas consorciadas;

2.3.2 O CONSÓRCIO poderá se constituir em uma Sociedade com o Propósito Específico (SPE) de prestação dos serviços de limpeza urbana e manejo de resíduos sólidos, objeto deste Edital. Neste caso, deverá apresentar declaração se comprometendo na constituição da Sociedade;

2.3.3 Apresentação, por cada uma das empresas consorciadas, dos respectivos DOCUMENTOS DE HABILITAÇÃO exigidos no item 8 do presente EDITAL;

2.3.4 Apresentação, adicionalmente aos documentos exigidos neste EDITAL, do competente instrumento de compromisso, público ou particular, de constituição de CONSÓRCIO, subscrito pelas consorciadas, por meio de seus representantes legais investidos de poderes para tanto;

2.3.5 Indicação, no instrumento de constituição de CONSÓRCIO referido no item 2.3.4 do Edital, da sociedade responsável pelo CONSÓRCIO perante a CONTRATANTE, sendo que tal liderança deverá necessariamente incumbir a uma sociedade brasileira caso haja sociedades brasileiras e estrangeiras em um mesmo CONSÓRCIO, nos termos do artigo 33, §1º da Lei Federal n.º 8.666/1993;

2.3.6 A empresa líder do CONSÓRCIO deverá ter participação social igual ou maior que qualquer uma das demais consorciadas isoladamente;

2.3.7 Vedação à participação de uma mesma empresa (incluindo suas coligadas, controladas, controladoras ou outra sociedade sob controle comum) em mais de um CONSÓRCIO ou isoladamente, bem como de qualquer outro arranjo empresarial que resulte na apresentação de mais de uma proposta por parte de uma mesma sociedade;

2.3.8 As empresas consorciadas devem ter capacidade, isoladamente, para executar, pelo menos um dos serviços integrantes do projeto, na proporção da sua participação no Consórcio;

2.3.9 As empresas integrantes do CONSÓRCIO serão solidariamente responsáveis, perante o Poder Público, pelos atos praticados no âmbito do CONSÓRCIO ou do compromisso de sua constituição, incluindo em qualquer caso a fase de licitação e a execução do contrato;

2.3.10 Não será admitida a inclusão, substituição, retirada ou exclusão de consorciados até a data de assinatura do CONTRATO;

2.3.11 A desclassificação ou a inabilitação de qualquer consorciado acarretará a desclassificação ou a inabilitação automática do CONSÓRCIO na presente LICITAÇÃO;

2.3.12 As exigências de qualificação técnica deverão ser atendidas pelo CONSÓRCIO através da soma das qualificações técnicas apresentadas pelos consorciados.

2.4 A licitante que pretender se fazer representar nesta licitação, deverá entregar à Comissão, juntamente com os envelopes fechados original ou cópia autenticada de **PROCURAÇÃO PARTICULAR** com firma reconhecida em cartório, caso contrário, deverá ser apresentado documento que identifique a assinatura do outorgante, OU **PÚBLICA**, outorgando amplos e específicos poderes para o mandatário representar a licitante. Quando o representante for titular da empresa deverá entregar original ou cópia autenticada por cartório competente ou por Servidor da Administração do documento que comprove tal condição.

2.5 O Caderno do Edital completo poderá ser adquirido de forma gratuita através do sítio eletrônico: licitacoes.tce.ce.gov.br.

CAPITULO III – DA HABILITAÇÃO

3.1 Para se habilitarem nesta licitação as licitantes deverão apresentar envelope fechado, tendo no frontispício os seguintes dizeres:



À Comissão Permanente de Licitação
Prefeitura Municipal de Assaré
Concorrência Pública Nº 2022.07.12.1
Envelope nº 01 - Documentos de Habilitação
Razão Social do Licitante

3.2 O envelope nº 01 deverá conter os seguintes documentos a seguir relacionados, em original, por qualquer processo de cópia autenticada por cartório competente, ou por publicação da imprensa oficial, todos perfeitamente legíveis, dentro de seus prazos e validade, no dia e horário indicados:

3.2.1. Documentação relativa à Capacidade Jurídica:

3.2.1.1 Ato constitutivo, estatuto ou contrato social e a última alteração, devidamente registrados na Junta Comercial da sede da Licitante em se tratando de sociedades comerciais, e no caso de sociedade por ações, acompanhados da data de eleição de seus administradores;

3.2.1.2 Inscrição do ato constitutivo no caso de sociedade civis, acompanhadas da publicação da diretoria em exercício;

3.2.1.3. Registro Comercial, em se tratando de firma individual.

3.2.2 Documentação relativa à Regularidade Fiscal e Trabalhista:

3.2.2.1. Prova de Inscrição no Cadastro Nacional de Pessoas Jurídicas (CNPJ);

3.2.2.2 Prova de Inscrição no Cadastro de Contribuintes Estadual ou Municipal, se houver, relativo ao domicílio ou sede do licitante;

3.2.2.3 Prova de Regularidade para com a Fazenda Federal (relativas à Dívida Ativa da União e Secretaria da Receita Federal);

3.2.2.4 Prova de Regularidade para com a Fazenda Estadual;

3.2.2.5 Prova de Regularidade para com a Fazenda Municipal;

3.2.2.6 Prova de Regularidade relativa à Seguridade Social (INSS);

3.2.2.7 Prova de Regularidade relativa ao Fundo de Garantia por Tempo de Serviço (FGTS);

3.2.2.8 Prova de regularidade junto a Justiça do Trabalho mediante apresentação da Certidão Negativa de Débitos Trabalhistas (CNDT), emitida pelo Tribunal Superior do Trabalho - TST.

3.2.3 Documentação Relativa à Idoneidade Econômico-Financeira:

3.2.3.1 Balanço Patrimonial e demonstrações contábeis do último exercício social, já exigíveis e apresentados na forma da lei, que comprovem a boa situação financeira da empresa, vedada a sua substituição por balancetes ou balanços provisórios, podendo ser atualizados por índices oficiais quando encerrados há mais de 03 (três) meses da data de apresentação da proposta, não sendo aceita sua substituição por quaisquer outros documentos;

3.2.3.1.1 A avaliação para todas as licitantes será apurada através da apresentação dos Índices de Liquidez Geral (LG), Índice de Liquidez Corrente (LC) e Índice de Endividamento Geral (EG), a seguir definidos, calculados com 02 (duas) casas decimais, sem arredondamentos. A fonte de informação dos valores considerados deverá ser o Balanço Patrimonial, apresentado na forma da lei. Tratando-se de Sociedade Anônima, deverão ser apresentadas as Demonstrações Contábeis por meio de uma das seguintes formas: publicação em Diário Oficial, publicação em jornal de grande circulação, ou ainda, através de cópia autenticada das mesmas. Os demais tipos societários e o empresário individual deverão apresentar cópia autenticada do Balanço Patrimonial, registrado na Junta Comercial da sede da licitante ou em outro órgão equivalente e Demonstração do Resultado do Exercício – DRE.



a) Liquidez Geral (LG):

$$LG = \frac{(\text{Ativo Circulante} + \text{Realizável a Longo Prazo})}{(\text{Passivo Circulante} + \text{Passivo Não Circulante})} \geq 1,20$$

b) Liquidez Corrente (LC):

$$LC = \frac{(\text{Ativo Circulante})}{(\text{Passivo Circulante})} \geq 1,00$$

c) Endividamento Geral (EG):

$$EG = \frac{(\text{Passivo Circulante} + \text{Exigível a Longo Prazo})}{(\text{Ativo Total})} \leq 1,00$$

3.2.3.2 Certidão Negativa de falência ou concordata expedida pelo distribuidor da sede da pessoa jurídica;

3.2.3.3 - Prova de garantia de sua respectiva proposta, no montante estipulado em 1% (um por cento), do valor estimado para a Licitação, que deverá ser feita até o horário marcado para o início da sessão de entrega das propostas, nos termos do Artigo 31, inciso III, da Lei nº 8.666/93.

3.2.3.3.1 - A licitante poderá optar por uma das seguintes modalidades de garantia: caução em dinheiro ou títulos da dívida pública, seguro garantia, ou por fiança bancária, a qual deverá ser apresentada juntamente com a documentação de habilitação, **sob pena, no caso da não apresentação, de inabilitação da licitante.**

3.2.3.3.2 - Optando por caução em dinheiro, o licitante deverá apresentar o comprovante de DEPÓSITO BANCÁRIO, (com a identificação do depositante/licitante) a ser feito em nome da Prefeitura Municipal de Assaré, **Conta Corrente nº 12602-0, Agência nº 1020-0 - Banco do Brasil**, dentro do prazo estipulado no subitem 3.2.15, sendo que depósitos efetuados em caixas de autoatendimento, só serão validados após sua compensação.

3.2.3.3.3 - Caso a modalidade de garantia escolhida seja a fiança bancária, o licitante entregará o documento original fornecido pela instituição que a concede, do qual deverá obrigatoriamente, constar:

- Beneficiário: Prefeitura Municipal de Assaré.
- Objeto: Garantia da participação na CONCORRÊNCIA nº 2022.07.12.1.
- Valor: 1% (um por cento) do valor estimado da Licitação.
- Prazo de Validade: 60 (sessenta) dias.

3.2.3.3.4 - Caso a modalidade de garantia seja seguro garantia, o licitante deverá fazer a comprovação da apólice ou de documento hábil expedido pela seguradora, cuja vigência será de no mínimo, 60 (sessenta) dias contados a partir da data do recebimento dos envelopes.

3.2.3.3.5 - No caso de garantia mediante Título da Dívida Pública, estes deverão vir acompanhados de laudo de autenticidade e de laudo de valor atribuído aos títulos, com valores atualizados expedidos pela Comissão de Valores Imobiliários do Banco Central do Brasil, há no máximo um ano, a ser contado do dia da abertura do certame.

3.2.3.3.5.1 - Somente serão aceitos para esta Licitação, os Títulos da Dívida Pública devidamente registrados e reconhecidos pelo Banco Central do Brasil.

3.2.3.3.6 - A liberação de qualquer das garantias somente será feita, para o(s) licitante(s) inabilitado(s), após concluída a fase de habilitação, e, para os demais, somente após o encerramento de todo o processo licitatório.

3.2.3.3.7 - A garantia da proposta poderá ser executada:

- a) se o licitante retirar sua proposta comercial durante o prazo de validade da mesma;
- b) se o licitante não firmar o contrato.



3.2.4 Documentação relativa à Qualificação Técnica:

3.2.4.1 Comprovação de Registro ou Inscrição junto ao conselho de classe competente, da sede do licitante e que conste responsável(eis) técnico(s);

3.2.4.2 Comprovação de capacidade técnico-operacional para desempenho de atividade pertinente e compatível em características, quantidades e prazos com o objeto da licitação, sendo esta feita mediante a apresentação de atestados fornecidos por pessoas jurídicas de direito público ou privado, devendo tais atestados virem acompanhados das respectivas planilhas descritivas dos serviços executados, cuja(s) parcela(s) de maior relevância técnica e valor(es) significativo(s) tenha(m) sido as abaixo relacionadas, conforme Nota Técnica constante no Anexo I (Projetos e Planilhas e Orçamentárias):

a) PAVIMENTAÇÃO EM PEDRA TOSCA COM REJUNTAMENTO.

3.2.4.2.1 - O(s) atestado(s) exigido(s) no item anterior, **SOMENTE SERÁ(ÃO) ACEITO(S)**, se o(s) mesmo(s) vir(em) acompanhados da(s) certidão(ões) de acervo técnico (CAT) ou anotações/registros de responsabilidade técnica (ART/RRT) emitidas pelo conselho de fiscalização competente **em nome do profissional responsável pelos serviços executados relacionado no(s) referido(s) atestado(s)**;

3.2.4.2.2 Não se admite a transferência do acervo técnico da pessoa física para a pessoa jurídica, para fins de comprovação de qualificação técnica em licitações públicas, pois a capacidade técnico-operacional (art. 30, inciso II, da Lei 8.666/1993) não se confunde com a capacidade técnico-profissional (art. 30, § 1º, inciso I, da Lei 8.666/1993), uma vez que a primeira considera aspectos típicos da pessoa jurídica, como instalações, equipamentos e equipe, enquanto a segunda relaciona-se ao profissional que atua na empresa (**Acórdão 927/2021 Plenário/TCU**);

3.2.4.3 Comprovação de capacidade técnico-profissional, mediante possuir em seu quadro permanente, na data prevista para entrega da proposta, profissional responsável técnico, detentor de atestado(s) de responsabilidade técnica, devidamente registrado na entidade de classe competente, por execução de obra ou serviço de características semelhantes com o objeto da licitação, devendo tal(is) atestado(s) vir(em) acompanhado(s) das respectivas planilhas descritivas dos serviços executados, cuja(s) parcela(s) de maior relevância técnica e valor(es) significativo(s) tenha(m) sido as abaixo relacionadas, conforme Nota Técnica constante no Anexo I (Projetos e Planilhas e Orçamentárias):

a) PAVIMENTAÇÃO EM PEDRA TOSCA COM REJUNTAMENTO.

3.2.4.3.1 Para comprovar que o profissional acima referido pertence ao quadro permanente da licitante, no caso de não serem sócios da mesma, deverão ser apresentadas cópias da sua Carteira de Trabalho e Previdência Social - CTPS, acompanhadas da cópia do Livro de Registro de Funcionários ou Contrato de Prestação de Serviços, com firmas das partes devidamente reconhecidas em cartório, caso contrário, deverá ser apresentado documento que identifique as assinaturas dos signatários;

3.2.4.3.2 Para fins de qualificação técnica, não serão aceitas certidões de acervo técnico sem atestado e sem estarem acompanhadas das respectivas planilhas descritivas dos serviços executados;

3.2.4.4 Os licitantes deverão apresentar a indicação das instalações e do aparelhamento e do pessoal técnico adequado e disponíveis para a realização do objeto da licitação, mediante a apresentação de relação explícita e da declaração formal da sua disponibilidade, conforme estabelece o parágrafo 6º do Art. 30 da Lei nº 8.666/93, e suas alterações posteriores;

3.2.4.5 Declaração de que a licitante se compromete a cumprir com todas as normas do edital e, caso venha a ser vencedora da presente Licitação, instalará Unidade de Apoio para execução dos serviços, com toda infraestrutura necessária no Município de Assaré/CE;

3.2.4.6 Declaração emitida pela Empresa de que não possui em seu quadro de pessoal, empregados menores de 18 (dezoito) anos em trabalho noturno, perigoso ou insalubre e menor de 16 (dezesseis) anos em



qualquer trabalho, salvo na condição de aprendiz a partir de 14 (quatorze) anos, nos termos do inciso XXXIII, do Art. 7º da Constituição Federal.

3.3 Os documentos de habilitação deverão ser apresentados em original ou por qualquer processo de cópia autenticada por cartório competente ou por Servidor da Administração, estando perfeitamente legíveis sem conter borrões, rasuras, emendas ou entrelinhas, dentro do prazo de validade para aqueles cuja validade possa expirar.

3.3.1 Os Documentos que não tiverem prazo de validade declarado no próprio documento, da mesma forma que não conste previsão em legislação específica, os referidos deverão ter sido emitidos há, no máximo, 90 (noventa) dias, contados até a data da realização da licitação ou, se emitidos por prazo indeterminado, conforme legislação do órgão expedidor.

3.3.2 Ficam excluídos da validade de 90 (noventa) dias os atestados técnicos e comprovações de inscrições.

3.4 Somente será aceito o documento acondicionado no envelope nº. 01, não sendo admitido posteriormente o recebimento de qualquer outro documento, nem a autenticação de cópia de qualquer documento por Servidor da Administração, nem permitido à licitante fazer qualquer adendo em documento entregue à Comissão.

3.5 Serão considerados como não apresentadas as declarações, não assinadas pelo representante legal das empresas ou seu procurador, considerando-se, diante da ausência de assinatura, desclassificada a proposta ou inabilitada a empresa, conforme a fase em que a declaração deva ser apresentada.

3.6 A documentação apresentada integrará os autos do processo e não será devolvida. A apresentação de quaisquer documentos através de cópias reprográficas sem a devida autenticação por cartório competente ou por Servidor da Administração invalidará o documento, e, por consequência, inabilitará o licitante.

3.7 Caso a licitante seja Microempresa ou Empresa de Pequeno Porte deverá apresentar Declaração que comprove tal situação.

ORIENTAÇÕES SOBRE A FASE DE HABILITAÇÃO:

3.8 Na forma do que dispõe o Art. 42, da Lei Complementar nº 123, de 14 de dezembro de 2006, alterada pela Lei Complementar nº 155, de 27 de outubro de 2016, a comprovação da regularidade fiscal das microempresas (ME) e empresas de pequeno porte (EPP) somente será exigida para efeito de assinatura do contrato.

3.9 Para efeito do disposto no subitem acima, as microempresas (ME) e empresas de pequeno porte (EPP), por ocasião de participação neste procedimento licitatório, deverão apresentar toda a documentação exigida para efeito de comprovação de regularidade fiscal e trabalhista, mesmo que esta apresente alguma restrição.

3.10 Havendo alguma restrição na comprovação da regularidade fiscal e trabalhista, será assegurado o prazo de 05 (cinco) dias úteis, contado a partir do momento em que o proponente for declarado vencedor do certame, prorrogáveis por igual período, a critério da Administração Pública, para a regularização da documentação, pagamento ou parcelamento do débito, e emissão de eventuais certidões negativas ou positivas com efeito de certidão negativa.

3.11 A não regularização da documentação, no prazo previsto no subitem anterior, implicará decadência do direito à contratação, sem prejuízo das sanções previstas no Art. 81, da Lei nº 8.666/93, sendo facultado à Administração convocar os licitantes remanescentes, na ordem de classificação, para a assinatura do contrato, ou revogar a licitação.

3.12 Serão inabilitadas as licitantes que não atenderem às exigências desta Licitação referentes à fase de habilitação, bem como que apresentarem os documentos defeituosos em seu conteúdo e forma, e ainda, serão inabilitadas de forma superveniente as ME ou EPP que não apresentarem a regularização da documentação de Regularidade Fiscal e Trabalhista no prazo definido acima.



CAPITULO IV – DA PROPOSTA DE PREÇO

4.1 A empresa licitante deverá entregar à Comissão, até a hora e dia previstos neste Edital, envelope fechado tendo no frontispício os seguintes dizeres:

**À Comissão Permanente de Licitação
Prefeitura Municipal de Assaré
Concorrência Pública Nº 2022.07.12.1
Envelope nº 02 - Proposta de Preços
Razão Social do Licitante**

4.2 As propostas de preços deverão ser apresentadas em 01 (uma) via em papel timbrado da própria empresa, sem emenda, rasuras ou entrelinhas, assinadas em todas as páginas que a compõe por representante legal e por responsável técnico da mesma, a ser entregue a Comissão de Licitação em envelope fechado.

4.2.1 Na proposta de preços deverá constar os seguintes dados:

- a)** Identificação obrigatória dos preços apresentados para os serviços;
- b)** Obras e Serviços a serem executados, iguais ao objeto desta licitação;
- c)** Preço Global por quanto a licitante se compromete a executar as obras e serviços objeto desta Licitação, expressos em reais em algarismo e por extenso;
- d)** Prazo de validade da Proposta, que será de, no mínimo, 60 (sessenta) dias;
- e)** Prazo de execução dos serviços, que será de 120 (cento e vinte) dias.

4.2.2 A proposta de preços deverá vir munida de orçamento(s) detalhado(s), contendo a especificação do Grupo/Subgrupo/Serviço, a quantidade, a unidade, o preço unitário e o preço total, em algarismo e preço GLOBAL do orçamento, cronograma físico-financeiro da obra, demonstrativo de taxa de Benefícios e Despesas Indiretas - BDI, planilha de encargos sociais, assim como da composição de todos os custos unitários dos serviços, devendo ser devidamente assinados em todas as páginas que a compõe pelo engenheiro responsável técnico da empresa proponente, sob pena desclassificação da mesma.

4.2.2.1 O(s) orçamento(s) detalhado(s), contendo a especificação do Grupo/Subgrupo/Serviço e quantidade, conforme item anterior, deverão ter seus itens e quantitativos idênticos aos apresentados nas planilhas fornecidas conjuntamente a este edital não sendo permitido ao licitante alterá-la (em seu conteúdo e quantitativos) sob pena de imediata desclassificação. Caberá apenas ao licitante fornecer os preços para a execução dos serviços solicitados.

4.2.2.2 Os preços unitários apresentados pelos licitantes para o mesmo item/serviço, deverão ser reduzidos de forma linear, não sendo aceitos preços unitários divergentes para o mesmo item/serviço embora em orçamentos distintos sob pena de imediata desclassificação de sua proposta.

4.2.2.3 No caso de erro na coluna UNIDADE, a Comissão considerará como corneta a Unidade expressa no Orçamento da Prefeitura Municipal de Assaré para o item.

4.3 Os valores contidos nos orçamentos serão considerados em moeda corrente nacional (REAL) mesmo que não contenham o símbolo da moeda (R\$).

4.4 Os preços constantes do orçamento da licitante deverá conter apenas duas casas decimais após a vírgula, cabendo ao licitante proceder ao arredondamento ou desprezar os números após as duas casas decimais dos centavos.

4.5 Independente de declaração expressa, fica subentendida que no valor proposto estão incluídas todas as despesas necessárias à execução da obra, inclusive as relacionadas com:

- 4.5.1** materiais, equipamentos e mão-de-obra;
- 4.5.2** carga, transporte, descarga e montagem;
- 4.5.3** encargos sociais, trabalhistas, previdenciários e outros;
- 4.5.4** tributos, taxas e tarifas, emolumentos, licenças, alvarás, multas e/ou qualquer infrações;



4.5.5 seguros em geral, bem como encargos decorrentes de fenômenos da natureza, da infortúnica e de responsabilidade civil para quaisquer danos e prejuízos causados à Contratante e/ou a terceiros, gerados direta ou indiretamente pela execução das obras e/ou serviços;

4.6 A obra será contratada por **EMPREITADA POR MENOR PREÇO GLOBAL**. Portanto os licitantes deverão verificar e calcular todas as quantidades dos serviços a serem executados.

CAPITULO V – DO PROCESSAMENTO, RECEBIMENTO, ABERTURA E JULGAMENTO DOS ENVELOPES DE HABILITAÇÃO E DE PROPOSTAS DE PREÇOS

5.1 Os envelopes 01 – Documentação de Habilitação e 02 – Proposta de Preços, todos fechados, serão recebidos pela Comissão no dia, hora e local definidos no preâmbulo deste Edital.

5.2 Após o Presidente da Comissão receber os envelopes 01 e 02 e declarar encerrado o prazo de recebimento dos envelopes, nenhum outro será recebido e nem serão aceitos documentos outros que não os existentes nos referidos envelopes.

5.3 Em seguida, serão abertos os envelopes contendo os documentos exigidos para fins de habilitação. A Comissão examinará os aspectos relacionados com a suficiência, a formalidade, a idoneidade e a validade dos documentos, além de conferir se as cópias porventura apresentadas estão devidamente autenticadas pelo Cartório competente. Os documentos para a habilitação, poderão ser apresentados em original, ou por qualquer processo de cópia devidamente autenticada em Cartório.

5.4 Os documentos de habilitação serão rubricados pelos membros da Comissão, em seguida postos à disposição dos prepostos das licitantes para que os examinem e os rubriquem.

5.5 A Comissão examinará possíveis apontamentos feitos por prepostos das licitantes, manifestando-se sobre o seu acatamento ou não.

5.6 Se presentes os prepostos das licitantes à sessão, o Presidente da Comissão fará diretamente a intimação dos atos relacionados com a habilitação e Inabilitação das licitantes, fundamentando a sua decisão registrando os fatos em ata. Caberá aos prepostos das licitantes declararem intenção de interpor recurso, a fim de que conste em ata e seja aberto o prazo recursal. Os autos do processo estarão com vista franqueada ao interessado na presença da Comissão.

5.7 Caso não estejam presentes à sessão os prepostos das licitantes, a intimação dos atos referidos no item anterior será feita através de publicação na Imprensa Oficial e em Jornal de Grande Circulação no Estado, iniciando-se no dia útil seguinte à publicação o prazo de 05 (cinco) dias úteis previsto em lei para a entrega à Comissão das razões e contra razões de recursos a serem interpostos pelos recorrentes. A sessão será suspensa.

5.8 Decorridos os prazos e proferida a decisão sobre os recursos interpostos, a Comissão marcará a data e horário em que dará prosseguimento ao procedimento licitatório, cuja comunicação às licitantes será feita com a antecedência mínima de 24 (vinte e quatro) horas da data marcada, através de publicação na Imprensa Oficial e em Jornal de Grande Circulação no Estado.

5.9 Inexistindo recurso, ou após proferida a decisão sobre recurso interposto, a Comissão dará prosseguimento ao procedimento licitatório. Inicialmente, será devolvido ao preposto da licitante inabilitada mediante recibo, o envelope fechado que diz conter a Proposta de Preços.

5.10 Na ausência de qualquer preposto de licitante, a Comissão manterá em seu poder o referido envelope, que deverá ser retirado pela licitante no prazo de 30 (trinta) dias contados da data referida no aviso que marca a data da sessão de prosseguimento do procedimento licitatório.

5.11 Será feita, em seguida, a abertura dos Envelopes 2 das Licitantes habilitadas. A Comissão conferirá se foram entregues no referido envelope a Proposta e o Orçamento.

5.12 Em seguida, a Comissão iniciará o JULGAMENTO. Inicialmente, serão examinados os aspectos formais da Proposta e do Orçamento. O não atendimento a pelo menos uma das exigências deste Edital será motivo de DESCLASSIFICAÇÃO da proposta.



5.13 A Comissão fará, então, o ordenamento das propostas das demais licitantes não desclassificadas pela ordem crescente dos preços nelas apresentados.

5.14 A Comissão examinará, da licitante cuja proposta está em primeiro, e demais lugares, o Orçamento. Não sendo encontrados erros a Comissão declarará a licitante classificada em primeiro lugar como vencedora desta licitação.

5.15 Caso seja encontrado erro ou erros a Comissão promoverá desclassificação da proposta e fará a mesma verificação com relação à proposta da licitante que apresentou o segundo menor preço global e assim sucessivamente, observada a ordem crescente dos valores das propostas de preços, até que uma mesma empresa tenha sua Proposta de Preços e o Orçamento da conformidade com todos os requisitos do Edital.

5.16 A Comissão não considerará como erro as diferenças por ventura existentes nos centavos, decorrentes de operações aritméticas, desde que o somatório das diferenças nos centavos não ultrapasse o valor em real correspondente a 0,01 % do valor global do orçamento da licitante.

5.17 Caso duas ou mais licitantes que não tenham sido desclassificadas apresentem suas propostas com preços iguais, a Comissão fará sorteio para classificá-las, e adotará os procedimentos previstos neste capítulo, observado o disposto na Lei Complementar nº 123, de 14 de dezembro de 2006.

5.18 A Comissão, após os procedimentos previstos nos itens anteriores deste capítulo, suspenderá a sessão a fim de que seja lavrada Ata a ser assinada pelos membros da Comissão e pelos prepostos dos licitantes que participam da licitação.

5.19 Se presentes os prepostos das licitantes à sessão, o Presidente da Comissão fará diretamente a intimação dos atos relacionados com o julgamento das propostas, fundamentando a sua decisão e registrando os atos em ata. Caberá aos prepostos das licitantes se manifestarem sobre a intenção de interpor ou não recurso, a fim de que conste em ata e seja aberto o prazo recursal. Os autos do processo estarão com vista franqueada ao interessado ou interessados na presença da Comissão.

5.20 Caso não estejam presentes à sessão os prepostos das licitantes, a intimação dos atos referidos no item anterior será feita através de Publicação na Imprensa Oficial e em Jornal de Grande Circulação no Estado, iniciando-se no dia útil seguinte à publicação o prazo de 5 (cinco) dias úteis previsto em lei para a entrega a Comissão das razões de recursos a serem interpostos pelo recorrentes. A sessão será suspensa.

5.21 As dúvidas que surgirem durante as reuniões serão esclarecidas pelo Presidente da Comissão, na presença dos prepostos das licitantes.

5.22 À Comissão é assegurado o direito de suspender qualquer sessão e marcar seu reinício para outra ocasião, fazendo constar esta decisão da Ata dos trabalhos. No caso, os envelopes ainda não abertos deverão ser rubricados pelos membros e por, no mínimo, 2 (dois) prepostos de licitantes.

5.23 A Comissão poderá, para analisar os Documentos de Habilitação, as Propostas e os Orçamentos, solicitar pareceres técnicos e suspender a sessão para realizar diligências a fim de obter melhores subsídios para as suas decisões.

5.24 Todos os documentos ficam sob a guarda da Comissão Permanente de Licitação, até a conclusão do procedimento.

5.25 No caso de decretação de feriado que coincida com a data designada para entrega dos envelopes 1 e 2 e suas aberturas, esta licitação se realizará no primeiro dia útil subsequente, na mesma hora e mesmo local, podendo, no entanto, a Comissão definir outra data, horário e até local, fazendo a publicação e divulgação na mesma forma do início.

5.26 A Comissão não considerará qualquer oferta de vantagens não prevista neste Edital, nem preço ou vantagem baseada nas propostas das demais licitantes.

5.27 Ocorrendo discrepância entre qualquer preço numérico ou por extenso, prevalecerá este último.

5.28 Quando todas as licitantes forem inabilitadas ou todas as propostas forem desclassificadas, em não havendo intenção de interposição de recurso por parte de licitante, a Comissão poderá fixar às licitantes prazo de 8 (oito) dias úteis para a apresentação de nova documentação ou de outras propostas nos termos do art. 48 da Lei n.º 8.666/93.



5.29 Abertos os envelopes contendo as Propostas, após concluída a fase de habilitação, não cabe desclassificar a proposta por motivo relacionado com a habilitação, salvo em razão de fato superveniente ou só conhecido após o julgamento.

5.30 A Comissão verificará a existência de microempresas (ME) ou empresas de pequeno porte (EPP), para o cumprimento do constante na Lei Complementar nº 123/2006, procedendo na forma dos subitens abaixo.

5.31 Caso a proposta classificada em 1º lugar não seja ME ou EPP, a Comissão procederá de acordo com o seguinte:

5.31.1 Fica assegurada, como critério de desempate (Lei Complementar nº 123, de 14 de dezembro de 2006), preferência de contratação para as ME e EPP.

5.31.2 Entende-se por empate aquelas situações em que as propostas apresentadas pelas microempresas e empresas de pequeno porte sejam iguais ou até 10% (dez por cento) superiores à proposta melhor classificada, depois de ordenadas as propostas de preços em ordem crescente dos preços ofertados.

5.31.3 Para efeito do disposto no subitem 5.31.1, ocorrendo empate, a Comissão procederá da seguinte forma:

a) a microempresa ou empresa de pequeno porte melhor classificada poderá apresentar proposta de preço inferior àquela considerada vencedora do certame, situação em que será classificada em primeiro lugar e consequentemente declarada vencedora do certame;

b) não ocorrendo a contratação da microempresa ou empresa de pequeno porte, na forma da alínea anterior, serão convocadas as remanescentes que porventura se enquadrem na hipótese do subitem 5.31.2, na ordem classificatória, para o exercício do mesmo direito.

5.31.4 No caso de equivalência dos valores apresentados pelas microempresas e empresas de pequeno porte que se encontrem no intervalo estabelecido no subitem 5.31.2, será realizado sorteio entre elas para que se identifique aquela que primeiro poderá apresentar nova proposta de preços, que deverá ser registrada em ata.

5.31.5 Na hipótese de não contratação nos termos previstos no subitem acima, o objeto licitado será adjudicado em favor da proposta originalmente vencedora do certame.

5.31.6 Ocorrendo a situação prevista no subitem 5.31.3, a microempresa ou empresa de pequeno porte melhor classificada será convocada para apresentar nova proposta de preços após solicitação da Comissão. Todos os atos deverão constar da ata dos trabalhos.

5.31.7. Procedida a classificação e verificando absoluta igualdade entre duas ou mais propostas será observado o seguinte critério:

5.31.7.1 Sorteio entre as licitantes em ato público marcado para tal fim pela Comissão de Licitação;

5.32 As licitantes poderão recorrer das decisões da Comissão Permanente de Licitação, nos termos do capítulo V, Art. 109 e seguintes da Lei Federal nº 8.666/93, e suas alterações posteriores.

CAPITULO VI – DO JULGAMENTO

6.1 A Licitação será julgada com observância dos seguintes procedimentos:

6.1.1 Serão inabilitadas as licitantes que não apresentarem os documentos relacionados no Capítulo III do presente Edital.

6.1.2 A Comissão julgará as Propostas de Preços, atendendo sempre os critérios aqui estabelecidos, desclassificando as que não os satisfizerem.

6.1.3 Serão rejeitadas de pronto as propostas incompletas em virtude de omissão ou insuficiência de informações, aquelas que contenham limitação ou condição constantes com as disposições deste Edital, bem como, as que cotarem preços julgados excessivos, simbólicos, irrisórios ou de valor zero.

6.1.4 Não serão tomadas em considerações vantagens não previstas neste Edital, nem ofertas de redução sobre as demais propostas.

6.1.5 Será julgada vencedora a proposta de menor preço global apresentada para o objeto licitado.



6.1.6 Em caso de empate entre duas ou mais propostas, o vencedor será conhecido através de sorteio, observado o disposto na Lei Complementar nº 123, de 14 de dezembro de 2006.

CAPITULO VII – DA ADJUDICAÇÃO, DO PRAZO, DOS RECURSOS FINANCEIROS, DA FISCALIZAÇÃO, DO PAGAMENTO E DAS SANÇÕES

7.1 A adjudicação do objeto dar-se-á com a assinatura do instrumento contratual até o 5º dia útil da convocação do licitante vencedor pela CONTRATANTE.

7.2 O prazo de execução dos serviços será de 120 (cento e vinte) dias, contados a partir do recebimento da 1ª ordem de serviços EXPEDIDA pela CONTRATANTE.

7.3 Os recursos financeiros, oriundos do Convênio nº 364/2022 (Processo nº 05891590/2022 MAPP 2121) e Tesouro Municipal, são os previstos na seguinte dotação orçamentária:

Órgão	Unid. Orç.	Projeto/Atividade	Elemento de Despesa
08	0808	15.451.0342.1.020.0000	4.4.90.51.00

7.4 Os serviços objeto da presente licitação serão fiscalizados pela Secretaria Municipal de Infraestrutura, a quem caberá atestar a execução dos serviços em certificados de medição que serão expedidos mensalmente até o 5º dia útil de cada mês.

7.5 A CONTRATANTE efetuará o pagamento a CONTRATADA pelos serviços executados, medidos e aprovados pela fiscalização conforme Certificado de Medição, em até 5 (cinco) dias úteis da apresentação e aprovação pela SECRETARIA DE INFRAESTRUTURA, acompanhado da Nota Fiscal e Recibo, diretamente na Tesouraria da Prefeitura Municipal de Assaré.

7.5.1 No caso de atraso no pagamento das faturas, será devido juros de mora de 1% (um por cento) ao mês, havendo reivindicação da Contratada.

7.6 Independente das sanções Administrativas previstas na Lei n.º 8.666/93, e suas alterações posteriores, será aplicada multa de 10% (dez por cento) sobre o valor total da contratação em caso de recusa tácita ou expressa do licitante vencedor em assinar o contrato.

7.7 A inobservância das obrigações contratuais acarretará à Contratada além de Sanções Administrativas e Penais previstas na Lei nº 8.666/93 a aplicação das seguintes multas:

7.7.1 Multa de 0,5% (meio por cento) sobre o valor da ordem de serviços, por dia de paralisação injustificada dos serviços.

7.7.2 Multa de 0,5% (meio por cento) sobre o valor da ordem de serviços, por dia de atraso injustificado do início dos serviços.

7.7.3 Multa de 10% (dez por cento) sobre o valor total do contrato e proibição de contratação por um período de 2 (dois) anos, com a Prefeitura Municipal de Assaré pela inexecução total ou parcial do contrato.

CAPITULO VIII – DAS OBRIGAÇÕES DA CONTRATADA

8.1 A CONTRATADA estará obrigada a satisfazer aos requisitos e atender a todas as exigências e condições a seguir estabelecidas:

a) Recrutar elementos habilitados e com experiência comprovada, fornecendo à CONTRATANTE relação nominal dos profissionais, contendo identidade e atribuição/especificação técnica.

b) Executar os serviços através de pessoas idôneas, assumindo total responsabilidade por quaisquer danos ou falta que venham a cometer no desempenho de suas funções, podendo a CONTRATANTE solicitar a substituição daqueles, cuja conduta seja julgada inconveniente.

c) Substituir os profissionais nos casos de impedimentos fortuitos, de maneira que não se prejudiquem o bom andamento e a boa prestação dos serviços.

d) Facilitar a ação da FISCALIZAÇÃO na inspeção da obra, prestando, prontamente, os esclarecimentos que forem solicitados pela CONTRATANTE.



- e) Responder perante a CONTRATANTE, mesmo no caso de ausência ou omissão da FISCALIZAÇÃO, indenizando-a devidamente por quaisquer atos ou fatos lesivos aos seus interesses, que possam interferir na execução do contrato, quer sejam eles praticados por empregados, prepostos ou mandatários seus. A responsabilidade se estenderá a danos causados a terceiros, devendo a CONTRATADA adotar medidas preventivas contra esses danos, com fiel observância das normas emanadas das autoridades competentes e das disposições legais vigentes.
- f) Responder, perante as leis vigentes, pelo sigilo dos documentos manuseados, sendo que a CONTRATADA não deverá, mesmo após o término do CONTRATO, sem consentimento prévio por escrito da CONTRATANTE, fazer uso de quaisquer documentos ou informações relativas ao serviço, a não ser para fins de execução do CONTRATO.
- g) Pagar seus empregados no prazo previsto em lei, sendo também de sua responsabilidade o pagamento de todos os tributos que, direta ou indiretamente, incidam sobre a prestação dos serviços contratados inclusive as contribuições previdenciárias fiscais e parafiscais, FGTS, PIS, emolumentos, seguros de acidentes de trabalho, etc., ficando excluída qualquer solidariedade da CONTRATANTE, por eventuais autuações administrativas e/ou judiciais uma vez que a inadimplência da CONTRATADA com referência às suas obrigações não se transfere a CONTRATANTE.
- h) Disponibilizar, a qualquer tempo, toda documentação referente ao pagamento dos tributos, seguros, encargos sociais, trabalhistas e previdenciários relacionados com o objeto do CONTRATO.
- i) Responder, pecuniariamente, por todos os danos e/ou prejuízos que forem causados à União, Estado, Município ou terceiros, decorrentes da prestação dos serviços.
- j) Respeitar as normas de segurança e medicina do trabalho, previstas na Consolidação das Leis do Trabalho e legislação pertinente.
- k) Responsabilizar-se pela adoção das medidas necessárias à proteção ambiental e às precauções para evitar a ocorrência de danos ao meio ambiente e a terceiros, observando o disposto na legislação federal, estadual e municipal em vigor, inclusive a Lei nº 9.605, publicada no D.O.U de 13/02/98.
- l) Responsabilizar-se perante os órgãos e representantes do Poder Público e terceiros por eventuais danos ao meio ambiente causados por ação ou omissão sua, de seus empregados, prepostos ou contratados.
- m) Manter durante toda a execução dos serviços, em compatibilidade com as obrigações por ele assumidas, todas as condições de habilitação e qualificação exigidas na licitação.
- n) Prestar os serviços de acordo com os Projetos elaborados pela Secretaria Municipal de Infra-Estrutura.
- o) Responsabilizar-se pela conformidade, adequação, desempenho e qualidade dos serviços e bens, bem como de cada material, matéria-prima ou componente individualmente considerado, mesmo que não sejam de sua fabricação, garantindo seu perfeito desempenho.
- p) Registrar o Contrato decorrente desta licitação no CREA-CE (Conselho Regional de Engenharia e Agronomia do Ceará), na forma da Lei, e apresentar o comprovante de ART (Anotação de Responsabilidade Técnica) correspondente antes da apresentação da primeira fatura, perante a CONTRATANTE, sob pena de retardar o processo de pagamento.
- q) Aceitar nas mesmas condições contratuais, acréscimos ou supressões que se fizerem necessários na forma estabelecida no Art. 65, § 1º da Lei nº 8.666/93, alterada e consolidada.

CAPÍTULO IX – DAS OBRIGAÇÕES DA ADMINISTRAÇÃO

9.1 A Administração obriga-se a:

- a) Exigir o fiel cumprimento do Edital e Contrato, bem como zelo na prestação dos serviços e o cumprimento dos prazos.
- b) Fazer o acompanhamento da execução dos serviços objeto do respectivo contrato, através da Secretaria Municipal de Infraestrutura.
- c) Efetuar o pagamento conforme previsto neste Instrumento e no respectivo Contrato.



CAPÍTULO X – DOS ACRÉSCIMOS OU SUPRESSÕES AO CONTRATO

10.1 A Contratante reserva-se o direito de, a qualquer tempo, introduzir modificações ou alterações no projeto, plantas e especificações.

10.2 Caso as alterações ou modificações impliquem aumento ou diminuição dos serviços que tenham preços unitários cotados na proposta, valor respectivo, para efeito de pagamento ou abatimento, será apurado com base nas cotações apresentadas no orçamento.

10.3 Caso as alterações e ou modificações não tenham no orçamento da licitante os itens correspondentes com os seus respectivos preços unitários, serão utilizados os preços unitários constantes da tabela de preços utilizada pela Prefeitura Municipal de Assaré.

10.4 À Prefeitura Municipal de Assaré caberá o direito de promover acréscimos ou supressões nas obras ou serviços, que se fizerem necessários, até o limite correspondente a 25% (vinte e cinco por cento) do valor inicial do Contrato, mantendo-se as demais condições do contrato nos termos do Art. 65, parágrafo 1º, da Lei nº 8.666/93.

10.5 Caso haja acréscimo ou diminuição no volume dos serviços este será objeto de Termo Aditivo ao contrato, após o que será efetuado o pagamento, calculado nos termos dos itens 10.2 e 10.3 deste Edital.

CAPÍTULO XI – DOS RECURSOS

11.1 Das decisões proferidas pela Comissão de Licitação caberão recursos nos termos do art. 109 da Lei nº 8.666/93.

11.2 Os recursos deverão ser dirigidos ao Prefeito Municipal de Assaré, interpostos mediante petição datilografada, devidamente arazoada subscrita pelo representante legal da recorrente, que comprovará sua condição como tal.

11.3 Os recursos relacionados com a habilitação e inabilitação da licitante e do julgamento das propostas deverão ser entregues ao Presidente ou a um dos Membros da Comissão de Licitação da Prefeitura Municipal de Assaré, no devido prazo, não sendo conhecidos os interpostos fora dele.

11.4 Interposto, o recurso será comunicado aos demais licitantes, que poderão impugná-los no prazo de 05 (cinco) dias úteis.

11.5 Decidido o recurso pela Comissão, deverá ser enviado, devidamente informado, ao Secretário Ordenador da Despesa, que proferirá sua decisão.

11.6 Nenhum prazo de recurso se inicia ou corre sem que os autos do processo estejam com vista franqueada ao interessado.

11.7 Na contagem dos prazos excluir-se-á o dia do início e incluir-se-á o do vencimento, e considerar-se-ão os dias consecutivos, exceto quando for explicitamente disposto em contrário.

CAPÍTULO XII – DAS DISPOSIÇÕES GERAIS

12.1 A apresentação da proposta configura que o licitante tomou conhecimento de todas as informações e demais condições para o cumprimento das obrigações desta licitação.

12.2 À Contratada caberá toda e qualquer obrigação civil, penal e trabalhista decorrentes da execução do contrato.

12.3 A Contratada deverá registrar o contrato no CREA até 10 (dez) dias úteis após a sua assinatura.

12.4 A contratada se obriga a manter as condições de habilitação previstas no Edital de licitação, durante a execução do contrato.

12.5 A Comissão Permanente de Licitação atenderá aos interessados, no horário de 08:00 às 12:00 horas, de 2ª à 6ª feira, na sede da Prefeitura Municipal de Assaré, sito na Rua Dr. Paiva, nº 415, Vila Mota, Assaré - CE, ou pelo telefone (88)3535-1613.

12.6 É facultada a Comissão de Licitação, em qualquer fase da licitação, promover diligências destinadas a esclarecer a instrução do processo.



12.7 Esta Licitação poderá ser anulada em qualquer tempo, desde que seja constatada ilegalidade no processo e/ou no seu julgamento, ou revogada por conveniência da Administração, por decisão fundamentada, em que fique evidenciada a notória relevância de interesse da Prefeitura Municipal de Assaré, sem que caiba aos licitantes qualquer indenização.

12.8 A documentação apresentada para fins de habilitação fará parte dos autos da licitação e não será devolvida ao proponente.

12.9 A CONTRATANTE se reserva o direito de rescindir o Contrato, na forma da Lei.

12.10 A homologação da presente Licitação é da competência da CONTRATANTE, nos termos da Lei.

12.11 Os casos omissos deste Edital serão resolvidos pela Comissão de Licitação da Prefeitura Municipal de Assaré, aplicando-se os dispositivos da Lei nº 8.666/93 e legislação complementar.

12.12 A Comissão de Licitação poderá conceder prazo de até 15 (quinze) minutos de tolerância para a participação de possíveis atrasados.

12.13 Das decisões da Comissão de Licitação, caberá recurso previsto no artigo 109 da Lei n.º 8.666/93, e suas alterações posteriores.

12.14 O Foro para dirimir quaisquer dúvidas oriundas da presente Licitação é o da Comarca de Assaré - CE.

Assaré/CE, 12 de julho de 2022.

.....
Mickaelly Lohane Morais Tributino
Presidente da Comissão de Licitação



Prefeitura de
Assaré
Juntos por um futuro melhor!

COMISSÃO PERMANENTE DE LICITAÇÃO
000040
Fls. _____

ASSARÉ-CE.

ANEXO I - PROJETOS E PLANILHAS ORÇAMENTÁRIAS


Mickaelly Lohane Moraes Tributino
PREGOEIRA OFICIAL
PRESIDENTE DA COMISSÃO

GOVERNO MUNICIPAL DE ASSARÉ

COMISSÃO PERMANENTE DE LICITAÇÃO
000041

ASSARÉ-CE



PAVIMENTAÇÃO EM PEDRA TOSCA NO MUNICÍPIO DE ASSARÉ - MAPP 2121

JUNHO DE 2022



Anotação de Responsabilidade Técnica - ART
Lei nº 6.496, de 7 de dezembro de 1977

CREA-CE

COMISSÃO LICITAÇÃO
Página 17
000042
ART OBRA / SERVIÇO
Nº CE20221001471

Conselho Regional de Engenharia e Agronomia do Ceará

ASSARÉ-CE
INICIAL

1. Responsável Técnico

EMERSON PATRICK ALVES MARTINS

Título profissional: **ENGENHEIRO CIVIL, MBA EM PLANEJAMENTO E GESTÃO DE OBRAS PÚBLICAS**

RNP: 0615289819

Registro: 321456CE

Empresa contratada: **ALPHA PROJETOS DE ENGENHARIA LTDA - ME**

Registro : 0010495347-CE

2. Dados do Contrato

Contratante: **PREFEITURA MUNICIPAL DE ASSARÉ**

CPF/CNPJ: 07.587.983/0001-53

RUA DR PAIVA

Nº: 415

Complemento:

Bairro: **CENTRO**

Cidade: **ASSARÉ**

UF: **CE**

CEP: 63140000

Contrato: **Não especificado**

Celebrado em: **01/06/2022**

Valor: **R\$ 5.000,00**

Tipo de contratante: **Pessoa Jurídica de Direito Público**

Ação Institucional: **NENHUMA - NÃO OPTANTE**

3. Dados da Obra/Serviço

SÍTIO PAJEÚ

Nº: S/Nº

Complemento:

Bairro: **ZONA RURAL**

Cidade: **ASSARÉ**

UF: **CE**

CEP: 63140000

Data de Início: **01/06/2022**

Previsão de término: **01/06/2023**

Coordenadas Geográficas: **06°52'23.67"S, 39°52'8.33"W**

Finalidade: **Infraestrutura**

Código: **Não Especificado**

Proprietário: **PREFEITURA MUNICIPAL DE ASSARÉ**

CPF/CNPJ: 07.587.983/0001-53

4. Atividade Técnica

	Quantidade	Unidade
14 - Elaboração		
35 - Elaboração de orçamento > TRANSPORTES > INFRAESTRUTURA URBANA > DE PAVIMENTAÇÃO > #4.2.1.4 - EM PEDRA PARA VIAS URBANAS	1,00	un
35 - Elaboração de orçamento > OBRAS HIDRÁULICAS E RECURSOS HÍDRICOS > SISTEMAS DE DRENAGEM PARA OBRAS CIVIS > DE SISTEMAS DE DRENAGEM PARA OBRAS CIVIS > #5.3.1.7 - MEIO-FIO	1,00	un
35 - Elaboração de orçamento > OBRAS HIDRÁULICAS E RECURSOS HÍDRICOS > SISTEMAS DE DRENAGEM PARA OBRAS CIVIS > DE SISTEMAS DE DRENAGEM PARA OBRAS CIVIS > #5.3.1.8 - SARJETA	1,00	un
80 - Projeto > TRANSPORTES > INFRAESTRUTURA URBANA > DE PAVIMENTAÇÃO > #4.2.1.4 - EM PEDRA PARA VIAS URBANAS	1,00	un
80 - Projeto > OBRAS HIDRÁULICAS E RECURSOS HÍDRICOS > SISTEMAS DE DRENAGEM PARA OBRAS CIVIS > DE SISTEMAS DE DRENAGEM PARA OBRAS CIVIS > #5.3.1.7 - MEIO-FIO	1,00	un
80 - Projeto > OBRAS HIDRÁULICAS E RECURSOS HÍDRICOS > SISTEMAS DE DRENAGEM PARA OBRAS CIVIS > DE SISTEMAS DE DRENAGEM PARA OBRAS CIVIS > #5.3.1.8 - SARJETA	1,00	un
80 - Projeto > GEODÉSIA > GEORREFERENCIAMENTO > DE GEORREFERENCIAMENTO > #34.6.1.2 - RURAL	1,00	un
80 - Projeto > GEODÉSIA > GEOPROCESSAMENTO > #34.5.1 - DE SISTEMA DE INFORMAÇÕES GEOGRÁFICAS	1,00	un
18 - Fiscalização		
60 - Fiscalização de obra > TRANSPORTES > INFRAESTRUTURA URBANA > DE PAVIMENTAÇÃO > #4.2.1.4 - EM PEDRA PARA VIAS URBANAS	1,00	un
60 - Fiscalização de obra > OBRAS HIDRÁULICAS E RECURSOS HÍDRICOS > SISTEMAS DE DRENAGEM PARA OBRAS CIVIS > DE SISTEMAS DE DRENAGEM PARA OBRAS CIVIS > #5.3.1.7 - MEIO-FIO	1,00	un
60 - Fiscalização de obra > OBRAS HIDRÁULICAS E RECURSOS HÍDRICOS > SISTEMAS DE DRENAGEM PARA OBRAS CIVIS > DE SISTEMAS DE DRENAGEM PARA OBRAS CIVIS > #5.3.1.8 - SARJETA	1,00	un

Após a conclusão das atividades técnicas o profissional deve proceder a baixa desta ART

5. Observações

ART DE PROJETO, GEORREFERENCIAMENTO / GEOPROCESSAMENTO, ORÇAMENTO, E FISCALIZAÇÃO DA CONSTRUÇÃO DE PAVIMENTAÇÃO EM PEDRA TOSCA COM REJUNTAMENTO, LOCALIZADA NO SÍTIO PAJEÚ, ZONA RURAL DO MUNICÍPIO DE ASSARÉ-CEARÁ.

Emerson Patrick Alves Martins
Engenheiro Civil
CREACE 321456 RNP 061528981-9

A autenticidade desta ART pode ser verificada em: <https://crea-ce.sitac.com.br/publica/>, com a chave: Z3A26
Impresso em: 30/06/2022 às 09:48:37 por: ip: 200.77.183.80

www.creace.org.br
Tel: (85) 3453-5800

faleconosco@creace.org.br
Fax: (85) 3453-5804

CREA-CE
Conselho Regional de Engenharia e Agronomia do Ceará





Anotação de Responsabilidade Técnica - ART
 Lei nº 6.496, de 7 de dezembro de 1977

CREA-CE

COMISS

Fis 000043

Página 2/2

ART OBRA / SERVIÇO
 Nº CE20221001471

ASSARÉ-CE

INICIAL

Conselho Regional de Engenharia e Agronomia do Ceará

6. Declarações

- Declaro que estou cumprindo as regras de acessibilidade previstas nas normas técnicas da ABNT, na legislação específica e no decreto n. 5296/2004.

7. Entidade de Classe

NENHUMA - NÃO OPTANTE

8. Assinaturas

Declaro serem verdadeiras as informações acima

Emerson Patrick Alves Martins

EMERSON PATRICK ALVES MARTINS - CPF: 044.532.513-51

Local _____ de _____ de _____
 data

PREFEITURA MUNICIPAL DE ASSARÉ - CNPJ: 07.587.983/0001-53

9. Informações

* A ART é válida somente quando quitada, mediante apresentação do comprovante de pagamento ou conferência no site do Crea.

10. Valor

Valor da ART: **R\$ 88,78** Registrada em: **10/06/2022** Valor pago: **R\$ 88,78** Nosso Número: **8215451295**

A autenticidade desta ART pode ser verificada em: <https://crea-ce.sitac.com.br/publico/>, com a chave: Z3A26
 Impresso em: 30/06/2022 às 09:48:38 por: , ip: 200.77.183.80

www.creace.org.br
 Tel: (85) 3453-5800

faleconosco@creace.org.br
 Fax: (85) 3453-5804



NOTA TÉCNICA PARCELAS DE MAIOR RELEVÂNCIA

REFERÊNCIA: **CONSTRUÇÃO DE PAVIMENTAÇÃO EM PEDRA TOSCA COM REJUNTAMENTO, COM LOCALIZAÇÃO NO SÍTIO PAJEÚ, NO MUNICÍPIO DE ASSARÉ-CE.**

Esta presente nota técnica apresenta, baseada no projeto básico, memorial descritivo e planilha orçamentária em anexo, as parcelas de maior relevância para execução da obra, levando em consideração a importância técnica e financeira de tais serviços para a devida execução da referida obra, conforme **Artigo 30, inciso II, § 2º**, da Lei nº 8.666 de 21 de Junho de 1993.

Art. 30. A documentação relativa à qualificação técnica limitar-se-á a:

A comprovação de aptidão referida no inciso II do caput deste artigo, no caso das licitações pertinentes a obras e serviços, será feita por atestados fornecidos por pessoas jurídicas de direito público ou privado, devidamente registrados nas entidades profissionais competentes, limitadas as exigências a:

Capacitação técnico-profissional: comprovação do licitante de possuir em seu quadro permanente, na data prevista para entrega da proposta, profissional de nível superior ou outro devidamente reconhecido pela entidade competente, detentor de atestado de responsabilidade técnica por execução de obra ou serviço de características semelhantes, limitadas estas exclusivamente às parcelas de maior relevância e valor significativo do objeto da licitação, vedadas as exigências de quantidades mínimas ou prazos máximos;

Parcelas de maior relevância:

- PAVIMENTAÇÃO EM PEDRA TOSCA COM REJUNTAMENTO.

Com base no que foi apresentado, aguarda-se aprovação desta nota técnica.

Assaré (CE), 30 de junho de 2022.



Emerson Patrick Alves Martins
Engenheiro Civil - CREA/CE 321456-D
RNP 061528981-9

COMISSÃO PERMANENTE DE LICITAÇÃO
000045
Fis _____

ASSARÉ-CE.



**PAVIMENTAÇÃO EM PEDRA TOSCA NO
MUNICÍPIO DE ASSARÉ -MAPP 2121**

GOVERNO MUNICIPAL
Assaré



Emergentes Alves Martins
Eng.º Civil
CREA/CE 221456 RNP 061526981-9

MEMORIAL DESCRITIVO		COMISSÃO		LICITAÇÃO		
		000046				
OBRA:	MAPP 2121 - PAVIMENTAÇÃO EM PEDRA TOSCA NO MUNICÍPIO DE ASSARÉ	DATA :	08/06/2022	Fis BDI :	27,50%	
DESCRIÇÃO:	MAPP 2121 - PAVIMENTAÇÃO EM PEDRA TOSCA NO MUNICÍPIO DE ASSARÉ	FONTE	VERSÃO	HORA	MES	REF.
LOCAL:	LOCALIDADE DE SÍTIO PAJEU - ASSARÉ - CE	SEINFRA	027.1 COM DESONERAÇÃO	83,85%	47,76%	06/2021
CLIENTE:	GOVERNO MUNICIPAL DE ASSARÉ	COMPOSIÇÕES PRÓPRIAS		0,00%	0,00%	

1. SERVIÇOS PRELIMINARES

CORRERÃO POR CONTA EXCLUSIVA DA EMPREITEIRA A EXECUÇÃO E TODAS AS DESPESAS COM AS INSTALAÇÕES PROVISÓRIAS DAS OBRAS, TAIS COMO:

- PLACAS DO CREA, SEMACE E PREFEITURA;
- ABERTURA E CONSERVAÇÃO DE CAMINHOS E ACESSOS;
- MÁQUINAS, EQUIPAMENTOS E FERRAMENTAS NECESSÁRIAS À EXECUÇÃO DOS SERVIÇOS;
- BARRACÕES PARA DEPÓSITOS E ALOJAMENTOS;
- INSTALAÇÕES PROVISÓRIAS DE ÁGUA, ESGOTO, LUZ, FORÇA, TELEFONE, E LÓGICA;
- REFEITÓRIOS, SANITÁRIOS, CHUVEIROS;

CORRERÃO IGUALMENTE POR CONTA DA EMPREITEIRA, OUTRAS DESPESAS DE CARÁTER GERAL OU LEGAL QUE INCIDAM DIRETAMENTE SOBRE O CUSTO DAS OBRAS E SERVIÇOS, TAIS COMO:

- DESPESAS ADMINISTRATIVAS DA OBRA;
- CONSUMOS MENSIS DE ÁGUA, ENERGIA ELÉTRICA E TELEFONE;
- TRANSPORTES INTERNOS E EXTERNOS;
- EXTINTORES DE INCÊNDIO E SEGUROS;
- DESPESAS DIVERSAS TAIS COMO MATERIAIS DE ESCRITÓRIO E DE LIMPEZA DA OBRA;
- ENSAIOS OU TESTES EXIGIDOS PELAS NORMAS TÉCNICAS BRASILEIRAS.
- VIGIAS, SERVENTES PARA ARRUMAÇÃO E LIMPEZA PERIÓDICA DA OBRA, GUINCHEIRO (SE REQUERIDO), ETC;
- EPI'S;

TODAS AS INSTALAÇÕES QUE COMPÕEM O CANTEIRO DE OBRAS DEVERÃO SER MANTIDAS EM PERMANENTE ESTADO DE LIMPEZA, HIGIENE E CONSERVAÇÃO. A EMPREITEIRA TOMARÁ TODAS AS PRECAUÇÕES E CUIDADOS NO SENTIDO DE GARANTIR A ESTABILIDADE DE PRÉDIOS VIZINHOS, CANALIZAÇÕES E REDES QUE POSSAM SER ATINGIDAS, PAVIMENTAÇÃO DAS ÁREAS ADJACENTES E OUTRAS PROPRIEDADES DE TERCEIROS E TRANSEUNTES, DURANTE A EXECUÇÃO DE TODAS AS ETAPAS DA OBRA.

FAZEM PARTE INTEGRANTE DESTES CADERNO DE ENCARGOS, INDEPENDENTEMENTE DE TRANSCRIÇÃO, TODAS AS NORMAS (NB'S) DA A.B.N.T. RELACIONADAS COM OS TRABALHOS E SERVIÇOS ABRANGIDOS POR ESTA ESPECIFICAÇÃO, ASSIM COMO OS QUE CONSTITUEM OBJETO DO CORRESPONDENTE CONTRATO E/OU AINDA, CONSTANTES DA SUA CORRESPONDENTE PLANILHA ORÇAMENTÁRIA. SERVIÇOS MAIS ESPECÍFICOS E PARTICULARES, PORVENTURA NÃO DESCRITOS NESTA ESPECIFICAÇÃO, SERÃO FORNECIDOS EM ANEXO. SERÃO OBEDECIDAS TODAS AS RECOMENDAÇÕES, COM RELAÇÃO À SEGURANÇA DO TRABALHO, CONTIDAS NA NORMA REGULAMENTAR NR-18, PORTARIA 3.214, DE 08-06-78, DO MINISTÉRIO DO TRABALHO, PUBLICADA NO DOU DE 06-07-78 (SUPLEMENTO), E POSTERIORMENTE A QUALQUER OUTRA NORMA QUE VENHA A SUBSTITUI-LA OU MODIFICÁ-LA. EM CASO DE DÚVIDA OU DIVERGÊNCIA NA INTERPRETAÇÃO DOS PROJETOS E ESTAS ESPECIFICAÇÕES, PRIMEIRAMENTE, DEVERÁ SER CONSULTADA A FISCALIZAÇÃO. EM CASO DE DIVERGÊNCIA ENTRE AS ESPECIFICAÇÕES DESTES E AS ESPECIFICAÇÕES DO PROJETO, PREVALECERÃO AS DO PRIMEIRO. QUALQUER DIVERGÊNCIA ENTRE A PLANILHA ORÇAMENTÁRIA E AS ESPECIFICAÇÕES DESTES CADERNO DE ENCARGOS, PREVALECERÃO ESTAS ÚLTIMAS. EM CASO DE DIVERGÊNCIA ENTRE QUALQUER UM DESTES ELEMENTOS CITADOS E O CONTRATO PREVALECERÁ ESTE ÚLTIMO. OS SERVIÇOS A SEREM EXECUTADOS DEVERÃO OBEDECER RIGOROSAMENTE ÀS NORMAS E DOCUMENTOS ABAIXO, APLICÁVEIS DIRETA OU INDIRETAMENTE ÀS OBRAS PÚBLICAS:

- A)DECRETO Nº 5.296/04;
- B)NBR 9050:2004;
- C)DEMAIS NORMAS DA ABNT;
- D)NORMAS REGULAMENTADORAS DO MINISTÉRIO DO TRABALHO E EMPREGO;
- E)TODAS AS DISPOSIÇÕES LEGAIS DA UNIÃO, DO GOVERNO DO ESTADO E DA PREFEITURA DE ASSARÉ/CE;
- F)REGULAMENTOS DAS EMPRESAS CONCESSIONÁRIAS LOCAIS;
- G)EDITAL DE LICITAÇÃO DA PRESENTE OBRA;

Emerson Erick Alves Martins
 Engenheiro Civil
 CREA/CE 01446 RNP 061528981-9

MEMORIAL DESCRITIVO		COMISSÃO				
		Fig. 000047				
OBRA:	MAPP 2121 - PAVIMENTAÇÃO EM PEDRA TOSCA NO MUNICÍPIO DE ASSARÉ	DATA :	08/06/2022			BDI: 27,50%
DESCRIÇÃO:	MAPP 2121 - PAVIMENTAÇÃO EM PEDRA TOSCA NO MUNICÍPIO DE ASSARÉ	FONTE	VERSÃO	HORA	MES	REF.
LOCAL:	LOCALIDADE DE SÍTIO PAJEÚ - ASSARÉ - CE	SEINFRA	027.1 COM DESONERAÇÃO	83,85%	47,76%	05/2021
CLIENTE:	GOVERNO MUNICIPAL DE ASSARÉ		COMPOSIÇÕES PRÓPRIAS	0,00%	0,00%	ASSARÉ.CE

- H) CÓDIGO CIVIL BRASILEIRO;
 I) LEIS E RESOLUÇÕES DO CREA-CE E CONFEA;
 J) PRESCRIÇÕES E RECOMENDAÇÕES DOS FABRICANTES DOS MATERIAIS A SEREM EMPREGADOS NA OBRA;
 K) NORMAS INTERNACIONAIS CONSAGRADAS, NA AUSÊNCIA DE NORMAS ESPECÍFICAS DA ABNT; E
 L) PRÁTICAS SEAPE – CONSTRUÇÃO, DO MINISTÉRIO DO ORÇAMENTO, PLANEJAMENTO E GESTÃO.

TODOS OS DOCUMENTOS ACIMA DESCRITOS FAZEM PARTE INTEGRANTE DO PRESENTE CADERNO DE ENCARGOS.

O CONTRATADO DEVERÁ OBTER TODAS AS LICENÇAS DA OBRA E SUAS EVENTUAIS E NECESSÁRIAS RENOVACÕES, JUNTO AOS ÓRGÃOS COMPETENTES.

EM CASO DE DÚVIDA OU DIVERGÊNCIA NA INTERPRETAÇÃO DOS PROJETOS E ESTAS ESPECIFICAÇÕES, PRIMEIRAMENTE, DEVERÁ SER CONSULTADA O AUTOR DO PROJETO, ESTE EMITIRÁ RELATÓRIO CONCLUSIVO PARA A FISCALIZAÇÃO. QUALQUER DIVERGÊNCIA ENTRE A PLANILHA ORÇAMENTÁRIA E AS ESPECIFICAÇÕES DESTA ESPECIFICAÇÕES, PREVALECERÃO ESTAS ÚLTIMAS. EM CASO DE DIVERGÊNCIA ENTRE QUALQUER UM DESTES ELEMENTOS CITADOS E O CONTRATO PREVALECERÁ ESTE ÚLTIMO. EM CASO DE DÚVIDA OU DIVERGÊNCIA ENTRE QUANTIDADES ORÇADAS OU SERVIÇOS NÃO INCLUSOS EM PLANILHA DE ORÇAMENTO, DEVERÁ SER CONSULTADO ANTES DO INÍCIO DESTES SERVIÇOS, O TÉCNICO RESPONSÁVEL PELA ELABORAÇÃO DO ORÇAMENTO, ESTE ENTÃO EMITIRÁ A FISCALIZAÇÃO, SE FOR O CASO, RELATÓRIO CONCLUSIVO PARA A FISCALIZAÇÃO.

PARA EFEITO DE COLETA DE VALORES ORÇAMENTÁRIOS ADOTOU-SE O SEGUINTE CRITÉRIO:

- A) UTILIZAÇÃO DA TABELA DE PREÇOS OFICIAL DA SEINFRA 027.1 C/ DESONERAÇÃO;
 B) UTILIZANDO OS ÍNDICES: BDI=27,50% E LEIS SOCIAIS 87,35%.
 C) SE ADOTADO INSUMOS COTADOS A PREÇO DE MERCADO, ESTE CORRESPONDE A PESQUISA REALIZADA ATÉ 06(SEIS) MESES DA ELABORAÇÃO DA PLANILHA CORRESPONDENTE.

É DE OBRIGAÇÃO DA CONTRATADA FORNECER AOS FISCALIS, TÉCNICOS, OPERÁRIOS E VISITANTES, DURANTE A SUA PERMANÊNCIA NO CANTEIRO, OS EQUIPAMENTOS DE PROTEÇÃO INDIVIDUAL CONFORME DESCRIMINADO NA NORMA REGULAMENTADORA NR-18, PORTARIA 3.214, DE 08-06-78, DO MINISTÉRIO DO TRABALHO, PUBLICADA NO DOU DE 06-07-78 (SUPLEMENTO), E POSTERIORMENTE A QUALQUER OUTRA NORMA QUE VENHA A SUBSTITUÍ-LA OU MODIFICÁ-LA. SERÃO DE RESPONSABILIDADE EXCLUSIVA DO CONTRATADO, A AQUISIÇÃO E DISCIPLINAMENTO DE UTILIZAÇÃO DE EQUIPAMENTOS DE PROTEÇÃO INDIVIDUAL OU COLETIVO. A FISCALIZAÇÃO PODERÁ INTERROMPER A EXECUÇÃO DE DETERMINADO SERVIÇO, CASO SE VERIFIQUE O USO INADEQUADO E/OU INEXISTENTE DESTES EQUIPAMENTOS.

1.1. C1937 - PLACAS PADRÃO DE OBRA (M2)

A PLACA PADRÃO DA OBRA SERÁ DO TIPO BANNER NAS DIMENSÕES DE 4,0 M X 2,5 M, TOTALIZANDO 10,00M², DE LARGURA E ESPESURA 0,3 MM, COM PADRÃO E MODELO DO GOVERNO DO ESTADO. AFIxada EM BARROTE DE MADEIRA 3" X 3", PINTADA COM ESMALTE SINTÉTICO. A EMPRESA TAMBÉM DEVERÁ INSTALAR ÀS SUAS EXPENSAS AS PLACAS IDENTIFICADORAS DA EMPRESA E DEMAIS PLACAS EXIGIDAS PELA LEGISLAÇÃO E ÓRGÃOS FISCALIZADORES (CREA, SEMACE E ETC.). A PLACA QUE SE TORNA OBRIGATÓRIA POR IMPOSIÇÃO DA LEGISLAÇÃO DO CREA, DEVE SER TAMBÉM FIXADA, MAS ESTA NÃO É CONTEMPLADA EM PLANILHA, VISTO ESTA SER COMPONENTE DO BDI DA EMPRESA E/OU DESPESAS DO TÉCNICO RESPONSÁVEL. SEGUNDO REDAÇÃO DO ACÓRDÃO 325-2007 DO TCU, ESTE ITEM NÃO DEVE CONTEMPLAR EM SUA COMPOSIÇÃO VALOR DE BDI ACRESCIDO.

2. TERRAPLENAGEM

AS OBRAS DE TERRAPLENAGEM CONSISTEM NA CONFORMAÇÃO DO TERRENO À GEOMETRIA PROJETADA. O OBJETIVO É O DE SE OBTER UMA INFRAESTRUTURA FIRME E RESISTENTE SOBRE A QUAL SE ASSENTARÁ O PAVIMENTO.

2.1. C3232 - RECONFORMAÇÃO/PATROLAGEM DA PLATAFORMA (M2)

Emerson Patrício Alves Martins
 Engenheiro Civil
 CREA-CE 024400 RNP 061528981-9

MEMORIAL DESCRITIVO		COMISSA				
		Fls. 000048				
OBRA:	MAPP 2121 - PAVIMENTAÇÃO EM PEDRA TOSCA NO MUNICÍPIO DE ASSARÉ	DATA :	08/06/2022	BDI: 27,50%		
DESCRIÇÃO:	MAPP 2121 - PAVIMENTAÇÃO EM PEDRA TOSCA NO MUNICÍPIO DE ASSARÉ	FONTE	VERSÃO	HORA	MES	REF.
LOCAL:	LOCALIDADE DE SÍTIO PAJEÚ - ASSARÉ - CE	SEINFRA	027.1 COM DESONERAÇÃO	83,85%	47,76%	05/2021
CLIENTE:	GOVERNO MUNICIPAL DE ASSARÉ	COMPOSIÇÕES PRÓPRIAS		0,00%	0,00%	ASSARÉ-CE

A ESCAVAÇÃO TERÁ O OBJETIVO DE PROVOCAR O ABAULAMENTO DA PLATAFORMA DA RUA, DECLIVIDADE TRANSVERSAL SIMÉTRICA PROPORCIONANDO A MAIOR EFICIÊNCIA NO ESCOAMENTO SUPERFICIAL DAS ÁGUAS PLUVIAIS.

AS ESCAVAÇÕES SERÃO EXECUTADAS EM PROFUNDIDADE DE ATÉ 0,20M ADOTANDO-SE TODAS AS PROVIDÊNCIAS E CUIDADOS NECESSÁRIOS À SEGURANÇA DOS OPERÁRIOS, GARANTIA DAS PROPRIEDADES VIZINHAS E INTEGRIDADE DOS LOGRADOUROS E REDES PÚBLICAS DE ÁGUA, ESGOTO, ENERGIA E TELEFONE.

3. PAVIMENTAÇÃO

PAVIMENTAÇÃO

3.1. C2895 - PAVIMENTAÇÃO EM PEDRA TOSCA C/ REJUNTAMENTO (AGREGADO ADQUIRIDO) (M2)

– A PAVIMENTAÇÃO SERÁ EM PEDRA TOSCA DE BOA QUALIDADE SOBRE COLCHÃO DE AREIA COM REJUNTAMENTO TOTAL NO TRAÇO 1:3 (CIMENTO E AREIA GROSSA). ANTES DO REJUNTAMENTO DEVERÁ SER EXECUTADA UMA COMPACTAÇÃO MECANIZADA COM AUXÍLIO DE UM COMPACTADOR DE PLACAS. SERÁ EXECUTADA DO MEIO FIO PARA O CENTRO DA VIA. QUALQUER IRREGULARIDADE OU DEPRESSÃO QUE VENHA SURTIR NA OCASIÃO DA COMPACTAÇÃO DEVERÁ SER IMEDIATAMENTE CORRIGIDA PARA QUE SEJA REESTABELECIDO O NÍVEL NORMAL. O ASSENTAMENTO DA PEDRA TOSCA DEVERÁ SER FEITO ATRAVÉS DO AUXÍLIO DE PONTEIROS DE AÇO, AO LONGO DO SEU EIXO, ESPAÇADOS DE 10 EM 10M NO MÁXIMO. NESES PONTEIROS MARCAM-SE O NÍVEL DA RUA. A SEÇÃO TRANSVERSAL CORRESPONDE A CADA UM DOS PONTEIROS QUE COM EXATIDÃO REPRODUZIRÁ O ABAULAMENTO CONSTANTE NO PROJETO. PARA FAZER A PEDRA TOSCA POSICIONAR-SE DE MANEIRA CORRETA, O CALCETEIRO FARÁ USO DE UM MARTELO E TERÁ CAUTELA PARA NÃO PREJUDICAR A PEDRA QUE ESTEJA CORRETAMENTE ASSENTE.

O REJUNTAMENTO DEVERÁ SER FEITO COM ARGAMASSA DE CIMENTO E AREIA GROSSA NO TRAÇO 1:3, APÓS O ASSENTAMENTO E COMPACTAÇÃO DAS PEDRAS COM A PREVIA VARRIÇÃO DA SUPERFÍCIE POR ELA DEFINIDA. A PROFUNDIDADE MÍNIMA DA JUNTA ENTRE AS PEDRAS DEVERÁ SER DE 7CM. ANTES DO ESPALHAMENTO DA ARGAMASSA DEVERÁ SE MOLHAR AS PEDRAS. A ARGAMASSA UTILIZADA NO REJUNTAMENTO DEVERÁ ATINGIR UMA COLORAÇÃO UNIFORME E SER RIGOROSAMENTE BEM TRAÇADA. A QUALIDADE DA ARGAMASSA DEPENDE TANTO DAS CARACTERÍSTICAS DOS COMPONENTES, COMO DO PREPARO CORRETO. A MISTURA DA ARGAMASSA DEVERÁ SER FEITA NO LOCAL DA OBRA MANUALMENTE OU EM BETONEIRA.

3.2. C0365 - BANQUETA/ MEIO FIO DE CONCRETO MOLDADO NO LOCAL (M)

EXECUÇÃO DE MEIO-FIO DE CONCRETO FCK=10MPA MOLDADO NO LOCAL UTILIZANDO FÔRMA METÁLICA PARA BANQUETA NAS DIMENSÕES 0,10 X 1,00 X 0,35M.

3.3. C0836 - CONCRETO NÃO ESTRUTURAL PREPARO MANUAL (M3)

EXECUÇÃO DE CONCRETO MANUAL, NÃO ESTRUTURAL COMPOSTO POR ARGAMASSA DE AREIA, BRITA E CIMENTO, PARA AS SARJETAS NA DIMENSÃO DE 0,35 M DE LARGURA E 0,08 M DE ALTURA, DEVIDAMENTE REJUNTADA COM O MEIO-FIO.

3.4. C1256 - ESCAVAÇÃO MANUAL CAMPO ABERTO EM TERRA ATÉ 2M (M3)

ESCAVAÇÃO MANUAL DA SARJETA EXECUTADA EM CONCRETO NÃO ESTRUTURAL MOLDADA IN LOCO. LARGURA= 35CM E ESPESSURA= 8,0 CM.

4. SERVIÇOS DIVERSOS

CORRERÃO POR CONTA EXCLUSIVA DA EMPREITEIRA A EXECUÇÃO E TODAS AS DESPESAS COM AS INSTALAÇÕES PROVISÓRIAS DAS OBRAS, TAIS COMO:

- PLACAS DO CREA, SEMACE E OUTRAS;
- ABERTURA E CONSERVAÇÃO DE CAMINHOS E ACESSOS;
- MÁQUINAS, EQUIPAMENTOS E FERRAMENTAS NECESSÁRIAS À EXECUÇÃO DOS SERVIÇOS;
- BARRAÇÕES PARA DEPÓSITOS E ALOJAMENTOS;
- INSTALAÇÕES PROVISÓRIAS DE ÁGUA, ESGOTO, LUZ, FORÇA, TELEFONE, E LÓGICA;

Emerson José Alves Martins
Engenheiro Civil
CREA/CE 011-66 RNP 001528981-9

MEMORIAL DESCRITIVO		COMISSÃO DE LICITAÇÃO	
		000049	
OBRA:	MAPP 2121 - PAVIMENTAÇÃO EM PEDRA TOSCA NO MUNICÍPIO DE ASSARÉ	DATA : 08/06/2022	BDI : 27,50%
DESCRIÇÃO:	MAPP 2121 - PAVIMENTAÇÃO EM PEDRA TOSCA NO MUNICÍPIO DE ASSARÉ	FONTE	VERSÃO
LOCAL:	LOCALIDADE DE SÍTIO PAJEU - ASSARÉ - CE	SEINFRA	027.1 COM DESONERAÇÃO
CLIENTE:	GOVERNO MUNICIPAL DE ASSARÉ		COMPOSIÇÕES PRÓPRIAS
			83,85%
			47,76%
			0,00%
			0,00%

-REFEITÓRIOS, SANITÁRIOS, CHUVEIROS;

CORRERÃO IGUALMENTE POR CONTA DA EMPREITEIRA, OUTRAS DESPESAS DE CARÁTER GERAL OU LEGAL QUE INCIDAM DIRETAMENTE SOBRE O CUSTO DAS OBRAS E SERVIÇOS, TAIS COMO:

- DESPESAS ADMINISTRATIVAS DA OBRA;
- CONSUMOS MENSIS DE ÁGUA, ENERGIA ELÉTRICA E TELEFONE;
- TRANSPORTES INTERNOS E EXTERNOS;
- EXTINTORES DE INCÊNDIO E SEGUROS;
- DESPESAS DIVERSAS TAIS COMO MATERIAIS DE ESCRITÓRIO E DE LIMPEZA DA OBRA;
- ENSAIOS OU TESTES EXIGIDOS PELAS NORMAS TÉCNICAS BRASILEIRAS.
- VIGIAS, SERVENTES PARA ARRUMAÇÃO E LIMPEZA PERIÓDICA DA OBRA, GUINCHEIRO (SE REQUERIDO), ETC;
- EPI'S;

TODAS AS INSTALAÇÕES QUE COMPÕEM O CANTEIRO DE OBRAS DEVERÃO SER MANTIDAS EM PERMANENTE ESTADO DE LIMPEZA, HIGIENE E CONSERVAÇÃO. A EMPREITEIRA TOMARÁ TODAS AS PRECAUÇÕES E CUIDADOS NO SENTIDO DE GARANTIR A ESTABILIDADE DE PRÉDIOS VIZINHOS, CANALIZAÇÕES E REDES QUE POSSAM SER ATINGIDAS, PAVIMENTAÇÃO DAS ÁREAS ADJACENTES E OUTRAS PROPRIEDADES DE TERCEIROS E TRANSEUNTES, DURANTE A EXECUÇÃO DE TODAS AS ETAPAS DA OBRA.

FAZEM PARTE INTEGRANTE DESTA CADVERNO DE ENCARGOS, INDEPENDENTEMENTE DE TRANSCRIÇÃO, TODAS AS NORMAS (NB'S) DA A.B.N.T. RELACIONADAS COM OS TRABALHOS E SERVIÇOS ABRANGIDOS POR ESTA ESPECIFICAÇÃO, ASSIM COMO OS QUE CONSTITUEM OBJETO DO CORRESPONDENTE CONTRATO E/OU AINDA, CONSTANTES DA SUA CORRESPONDENTE PLANILHA ORÇAMENTÁRIA. SERVIÇOS MAIS ESPECÍFICOS E PARTICULARES, PORVENTURA NÃO DESCRITOS NESTA ESPECIFICAÇÃO, SERÃO FORNECIDOS EM ANEXO. SERÃO OBEDECIDAS TODAS AS RECOMENDAÇÕES, COM RELAÇÃO À SEGURANÇA DO TRABALHO, CONTIDAS NA NORMA REGULAMENTAR NR-18, PORTARIA 3.214, DE 08-06-78, DO MINISTÉRIO DO TRABALHO, PUBLICADA NO DOU DE 06-07-78 (SUPLEMENTO), E POSTERIORMENTE A QUALQUER OUTRA NORMA QUE VENHA A SUBSTITUÍ-LA OU MODIFICÁ-LA. EM CASO DE DÚVIDA OU DIVERGÊNCIA NA INTERPRETAÇÃO DOS PROJETOS E ESTAS ESPECIFICAÇÕES, PRIMEIRAMENTE, DEVERÁ SER CONSULTADA A FISCALIZAÇÃO. EM CASO DE DIVERGÊNCIA ENTRE AS ESPECIFICAÇÕES DESTA E AS ESPECIFICAÇÕES DO PROJETO, PREVALECERÃO AS DO PRIMEIRO. QUALQUER DIVERGÊNCIA ENTRE A PLANILHA ORÇAMENTÁRIA E AS ESPECIFICAÇÕES DESTA CADVERNO DE ENCARGOS, PREVALECERÃO ESTAS ÚLTIMAS. EM CASO DE DIVERGÊNCIA ENTRE QUALQUER UM DESTES ELEMENTOS CITADOS E O CONTRATO PREVALECERÁ ESTE ÚLTIMO. OS SERVIÇOS A SEREM EXECUTADOS DEVERÃO OBEDECER RIGOROSAMENTE ÀS NORMAS E DOCUMENTOS ABAIXO, APLICÁVEIS DIRETA OU INDIRETAMENTE ÀS OBRAS PÚBLICAS:

- A)DECRETO Nº 5.296/04;
- B)NBR 9050:2004;
- C)DEMAIS NORMAS DA ABNT;
- D)NORMAS REGULAMENTADORAS DO MINISTÉRIO DO TRABALHO E EMPREGO;
- E)TODAS AS DISPOSIÇÕES LEGAIS DA UNIÃO, DO GOVERNO DO ESTADO E DA CÂMARA;
- F)REGULAMENTOS DAS EMPRESAS CONCESSIONÁRIAS LOCAIS;
- G)EDITAL DE LICITAÇÃO DA PRESENTE OBRA;
- H)CÓDIGO CIVIL BRASILEIRO;
- I)LEIS E RESOLUÇÕES DO CREA-CE E CONFEA;
- J)PRESCRIÇÕES E RECOMENDAÇÕES DOS FABRICANTES DOS MATERIAIS A SEREM EMPREGADOS NA OBRA;
- K)NORMAS INTERNACIONAIS CONSAGRADAS, NA AUSÊNCIA DE NORMAS ESPECÍFICAS DA ABNT; E
- L)PRÁTICAS SEAPE – CONSTRUÇÃO, DO MINISTÉRIO DO ORÇAMENTO, PLANEJAMENTO E GESTÃO.

TODOS OS DOCUMENTOS ACIMA DESCRITOS FAZEM PARTE INTEGRANTE DO PRESENTE CADVERNO DE ENCARGOS.

O CONTRATADO DEVERÁ OBTER TODAS AS LICENÇAS DA OBRA E SUAS EVENTUAIS E NECESSÁRIAS RENOVAÇÕES, JUNTO AOS ÓRGÃOS COMPETENTES.

Emergent
Eng.º Civil
CREA/CE 21436 RNP 00120001-0

ASSARÉ-CE.



ORÇAMENTO

GOVERNO MUNICIPAL
Assaré


Emerson Patrick Alves Martins
Engenheiro Civil
CREA/CE 221456 RNP 061520001-0



RESUMO DO ORÇAMENTO

000052

OBRA:	MAPP 2121 - PAVIMENTAÇÃO EM PEDRA TOSCA NO MUNICÍPIO DE ASSARÉ	DATA : 08/06/2022	BDI : 27,50%				
DESCRIÇÃO:	MAPP 2121 - PAVIMENTAÇÃO EM PEDRA TOSCA NO MUNICÍPIO DE ASSARÉ	FONTE	VERSÃO	HORA	IS	MES	REF.
LOCAL:	LOCALIDADE DE SÍTIO PAJEÚ - ASSARÉ - CE	SEINFRA	027.1 COM DESONERAÇÃO	83,85%	47,76%	05/2021	
CLIENTE:	GOVERNO MUNICIPAL DE ASSARÉ		COMPOSIÇÕES PRÓPRIAS	0,00%	0,00%		

ASSARÉ-CE

CÓDIGO	DESCRIÇÃO	PREÇO TOTAL
1	SERVIÇOS PRELIMINARES	1.931,20
2	TERRAPLENAGEM	453,60
3	PAVIMENTAÇÃO	398.020,11
4	SERVIÇOS DIVERSOS	7.509,60
5	ADMINISTRAÇÃO DA OBRA	14.707,00

VALOR BDI TOTAL: 91.143,64

VALOR ORÇAMENTO: 331.477,87

VALOR TOTAL: 422.621,51

Quatrocentos e Vinte e Dois Mil Seiscentos e Vinte e Um reais e Cinquenta e Um centavos

Emerson Patrick Alves Martins
Engenheiro Civil - CREA/CE 321456
RNP 061528971-9

PLANILHA ORÇAMENTAR

OBRA:	MAPP 2121 - PAVIMENTAÇÃO EM PEDRA TOSCA NO MUNICÍPIO DE ASSARÉ	DATA :	08/06/2022	BDI :	27,50%
DESCRIÇÃO:	MAPP 2121 - PAVIMENTAÇÃO EM PEDRA TOSCA NO MUNICÍPIO DE ASSARÉ	FONTE	SEINFRA	VERSÃO	027.1 COM DESONERAÇÃO COMPOSIÇÕES PRÓPRIAS
LOCAL:	LOCALIDADE DE SÍTIO PAJEU - ASSARÉ - CE	HORA	83,85%	MES	47,76%
CLIENTE:	GOVERNO MUNICIPAL DE ASSARÉ	DATA REF.			05/2021

ITEM	CÓDIGO	DESCRIÇÃO	FONTE	UNIDADE	QTD	VALOR UNITÁRIO R\$		PREÇO TOTAL R\$	
						SEM BDI	COM BDI	SEM BDI	COM BDI
1		SERVIÇOS PRELIMINARES							
1.1	C1937	PLACAS PADRÃO DE OBRA	SEINFRA	M2	10,00	151,47	193,12	1.514,70	1.931,20
2		TERRAPLENAGEM							
2.1	C3232	RECONFORMAÇÃO/PATROLAGEM DA PLATAFORMA	SEINFRA	M2	5.040,00	0,07	0,09	352,80	453,60
3		PAVIMENTAÇÃO							
3.1	C2895	PAVIMENTAÇÃO EM PEDRA TOSCA C/ REJUNTAMENTO (AGREGADO ADQUIRIDO)	SEINFRA	M2	4.452,00	55,65	70,95	247.753,80	315.869,40
3.2	C0365	BANQUETA/ MEIO FIO DE CONCRETO MOLDADO NO LOCAL	SEINFRA	M	1.816,80	23,80	30,35	43.239,84	55.139,88
3.3	C0836	CONCRETO NÃO ESTRUTURAL PREPARO MANUAL	SEINFRA	M3	47,04	404,80	516,12	19.041,79	24.278,28
3.4	C1256	ESCAVAÇÃO MANUAL CAMPO ABERTO EM TERRA ATÉ 2M	SEINFRA	M3	47,04	45,56	58,09	2.143,14	2.732,55
4		SERVIÇOS DIVERSOS							
4.1	C3447	LIMPEZA DE PISO EM ÁREA URBANIZADA	SEINFRA	M2	5.040,00	1,17	1,49	5.896,80	7.509,60
5		ADMINISTRAÇÃO DA OBRA							
5.1	ADM %	ADMINISTRAÇÃO DA OBRA	PRÓPRIA	%	100,00	115,35	147,07	11.535,00	14.707,00
						VALOR BDI TOTAL:		91.143,64	
						VALOR ORÇAMENTO:		331.477,87	
						VALOR TOTAL:		422.621,51	

Quatrocentos e Vinte e Dois Mil Seiscentos e Vinte e Um reais e Cinquenta e Um centavos

Emerson Patrick Alves
Engenheiro Civil - CREA/CE 021116
RNP 061528971-9

COMISSÃO
000053
LICITAÇÃO


ASSARÉ-CE

CRONOGRAMA FÍSICO-FINANCEIRO

OBRA: MAPP 2121 - PAVIMENTAÇÃO EM PEDRA TOSCA NO MUNICÍPIO DE ASSARÉ
DATA: 08/06/2022 **VERSÃO:** **BDI:** 27,50%
SEINFRA: 027.1 COM DESONERAÇÃO 83,85% 47,76% **HORA MÉS:** **DATA REF.:** 05/2021
COMPOSIÇÕES PRÓPRIAS

DESCRIÇÃO: MAPP 2121 - PAVIMENTAÇÃO EM PEDRA TOSCA NO MUNICÍPIO DE ASSARÉ
LOCAL: LOCALIDADE DE SÍTIO PAJEU - ASSARÉ - CE
CLIENTE: GOVERNO MUNICIPAL DE ASSARÉ

ITEM	DESCRIÇÃO	VALOR (R\$)	MÊS 1	MÊS 2	MÊS 3	MÊS 4	Total parcela
1	SERVIÇOS PRELIMINARES	1.931,20	100,00 %				100,00 %
			1.931,20				1.931,20
2	TERRAPLENAGEM	453,60	25,00 %	25,00 %			100,00 %
			113,40	113,40	113,40	113,40	453,60
3	PAVIMENTAÇÃO	398.020,11	25,00 %	25,00 %	25,00 %		100,00 %
			99.505,03	99.505,03	99.505,03	99.505,02	398.020,11
4	SERVIÇOS DIVERSOS	7.509,60	25,00 %	25,00 %	25,00 %		100,00 %
			1.877,40	1.877,40	1.877,40	1.877,40	7.509,60
5	ADMINISTRAÇÃO DA OBRA	14.707,00	25,00 %	25,00 %	25,00 %		100,00 %
			3.676,75	3.676,75	3.676,75	3.676,75	14.707,00
		422.621,51	107.103,78	105.172,58	105.172,58	105.172,57	422.621,51
			107.103,78	212.276,36	317.448,94	422.621,51	

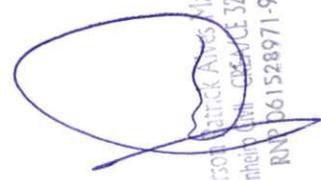
 Emerson Patrício Alves Martins
 Engenheiro Civil - CREA/CE 321456
 RNP D61528971-9

COMISSÃO PERMANENTE DE LICITAÇÃO
 000054
 Fls _____
 ASSARÉ-CE



		MEMÓRIAS DE CÁLCULO		000055		
		OBRA:	MAPP 2121 - PAVIMENTAÇÃO EM PEDRA TOSCA NO MUNICÍPIO DE ASSARÉ	DATA :	08/06/2022	BDI :
DESCRIÇÃO:	MAPP 2121 - PAVIMENTAÇÃO EM PEDRA TOSCA NO MUNICÍPIO DE ASSARÉ	FONTE	VERSÃO	HORA Fis	MES	REF.
LOCAL:	LOCALIDADE DE SÍTIO PAJEÚ - ASSARÉ - CE	SEINFRA	027.1 COM DESONERAÇÃO	83,85%	47,76%	05/2021
CLIENTE:	GOVERNO MUNICIPAL DE ASSARÉ		COMPOSIÇÕES PRÓPRIAS	0,00%	0,00%	

COMISSÃO PERMANENTE DE LICITAÇÃO
ASSARÉ-CE

1. SERVIÇOS PRELIMINARES

1.1. C1937 - PLACAS PADRÃO DE OBRA (M2)

			QTD
PLACA DA OBRA	2,5*4,0	10,00000000	10,00
			10,00

2. TERRAPLENAGEM

2.1. C3232 - RECONFORMAÇÃO/PATROLAGEM DA PLATAFORMA (M2)

			QTD
ST PAJEÚ - EST 0+0,00m A EST 42+0,0m	840*6,00	5.040,00000000	5.040,00
			5.040,00

3. PAVIMENTAÇÃO

3.1. C2895 - PAVIMENTAÇÃO EM PEDRA TOSCA C/ REJUNTAMENTO (AGREGADO ADQUIRIDO) (M2)

			QTD
ST PAJEÚ - EST 0+0,00m A EST 42+0,00m	840*5,30	4.452,00000000	4.452,00
			4.452,00

3.2. C0365 - BANQUETA/ MEIO FIO DE CONCRETO MOLDADO NO LOCAL (M)

			QTD
ST PAJEÚ - EST 0+0,00m A EST 43+0,00m	860*2	1.720,00000000	1.720,00
TRAVAMENTO ENTRE AS EST. 23+0,00m E A EST. 31+0,00m A C/D 10,0m	5,30*(160/10)	84,80000000	84,80
FECHAMENTO - INICIO DO TRECHO	6,00	6,00000000	6,00
FECHAMENTO - FINAL DO TRECHO	6,00	6,00000000	6,00
			1.816,80

3.3. C0836 - CONCRETO NÃO ESTRUTURAL PREPARO MANUAL (M3)

			QTD
ST PAJEÚ - EST 0+0,00m A EST 42+0,00m (0,35X0,08m)	840*0,35*2*0,08	47,04000000	47,04
			47,04

3.4. C1256 - ESCAVAÇÃO MANUAL CAMPO ABERTO EM TERRA ATÉ 2M (M3)

			QTD
ST PAJEÚ - EST 0+0,00m A EST 42+0,00m(0,35X0,08m) LD/LE	840*0,35*0,08*2	47,04000000	47,04
			47,04

4. SERVIÇOS DIVERSOS

4.1. C3447 - LIMPEZA DE PISO EM ÁREA URBANIZADA (M2)

			QTD
ST PAJEÚ - EST 0+0,00m A EST 42+0,00m	840*6,00	5.040,00000000	5.040,00
			5.040,00


 Emerson Gabriel Alves Martins
 Engenheiro Civil
 CREA CE 021456 RNP 061528981-9

RELATÓRIO ANALÍTICO - COMPOSIÇÕES DE CUSTOS

000056



OBRA:	MAPP 2121 - PAVIMENTAÇÃO EM PEDRA TOSCA NO MUNICÍPIO DE ASSARÉ
DESCRIÇÃO:	MAPP 2121 - PAVIMENTAÇÃO EM PEDRA TOSCA NO MUNICÍPIO DE ASSARÉ
LOCAL:	LOCALIDADE DE SÍTIO PAJEU - ASSARÉ - CE
CLIENTE:	GOVERNO MUNICIPAL DE ASSARÉ

DATA:	08/06/2022			
BDI:	27,50%			
FONTE	VERSÃO	HORA	MES	REF.
SEINFRA	027.1 COM DESONERAÇÃO	83,85%	47,76%	05/2021
	COMPOSIÇÕES PRÓPRIAS	0,00%	48,00%	

1.1. C1937 - PLACAS PADRÃO DE OBRA (M2)

MAO DE OBRA	FONTE	UNID	COEFICIENTE	PREÇO UNITÁRIO	TOTAL
I2543 SERVENTE	SEINFRA	H	2,00000000	15,5500	31,1000
TOTAL MAO DE OBRA:					31,1000

MATERIAL	FONTE	UNID	COEFICIENTE	PREÇO UNITÁRIO	TOTAL
I0537 CHAPA DE AÇO GALVANIZADA ESP. 0.3MM	SEINFRA	M2	1,02000000	35,5900	36,3018
I1100 ESMALTE SINTETICO	SEINFRA	L	1,00000000	24,9900	24,9900
I1691 PONTALETE / BARROTE DE 3"x3"	SEINFRA	M	4,50000000	12,6100	56,7450
I1725 PREGO 15X15 (1.1/4" x 13) (APROXIMADAMENTE 672UN/KG)	SEINFRA	KG	0,15000000	15,5400	2,3310
TOTAL MATERIAL:					120,3678

VALOR: 151,47

2.1. C3232 - RECONFORMAÇÃO/PATROLAGEM DA PLATAFORMA (M2)

EQUIPAMENTO	FONTE	UNID	COEFICIENTE	PREÇO UNITÁRIO	TOTAL
I0642 MOTO NIVELADORA (CHI)	SEINFRA	H	0,00000000	76,5747	0,0000
I0756 MOTO NIVELADORA (CHP)	SEINFRA	H	0,00027778	218,3516	0,0607
TOTAL EQUIPAMENTO:					0,0607

MAO DE OBRA	FONTE	UNID	COEFICIENTE	PREÇO UNITÁRIO	TOTAL
I2543 SERVENTE	SEINFRA	H	0,00055556	15,5500	0,0086
TOTAL MAO DE OBRA:					0,0086

VALOR: 0,07

3.1. C2895 - PAVIMENTAÇÃO EM PEDRA TOSCA C/ REJUNTAMENTO (AGREGADO ADQUIRIDO) (M2)

EQUIPAMENTO	FONTE	UNID	COEFICIENTE	PREÇO UNITÁRIO	TOTAL
I0724 COMPACTADOR DE PLACA VIBRATÓRIA HP 4 (CHP)	SEINFRA	H	0,05000000	24,0836	1,2042
I0726 COMPACTADOR LISO TANDEM AUTOPROPELIDO (CHP)	SEINFRA	H	0,01000000	83,9284	0,8393
TOTAL EQUIPAMENTO:					2,0435

MAO DE OBRA	FONTE	UNID	COEFICIENTE	PREÇO UNITÁRIO	TOTAL
I0445 CALCETEIRO	SEINFRA	H	0,30000000	20,7700	6,2310
I2543 SERVENTE	SEINFRA	H	0,60000000	15,5500	9,3300
TOTAL MAO DE OBRA:					15,5610

MATERIAL	FONTE	UNID	COEFICIENTE	PREÇO UNITÁRIO	TOTAL
I0111 AREIA VERMELHA	SEINFRA	M3	0,15000000	60,8800	9,1320
I1600 PEDRA DE MÃO (RACHÃO)	SEINFRA	M3	0,15000000	66,0600	9,9090
TOTAL MATERIAL:					19,0410

SERVICO	FONTE	UNID	COEFICIENTE	PREÇO UNITÁRIO	TOTAL
C0171 ARGAMASSA DE CIMENTO E AREIA S/PEN. TRAÇO 1:4	SEINFRA	M3	0,04300000	441,9800	19,0051
TOTAL SERVICO:					19,0051

VALOR: 55,65

3.2. C0365 - BANQUETA/ MEIO FIO DE CONCRETO MOLDADO NO LOCAL (M)

Eng.º Civil
 CREACE 32.1430 RNP 001526981-9



RELATÓRIO ANALÍTICO - COMPOSIÇÕES DE CUSTOS 000057

OBRA:	MAPP 2121 - PAVIMENTAÇÃO EM PEDRA TOSCA NO MUNICÍPIO DE ASSARÉ	DATA:	08/06/2022	BDI:	27,50%	
DESCRIÇÃO:	MAPP 2121 - PAVIMENTAÇÃO EM PEDRA TOSCA NO MUNICÍPIO DE ASSARÉ	FONTE	VERSÃO	FIGURA	MES	REF.
LOCAL:	LOCALIDADE DE SÍTIO PAJEÚ - ASSARÉ - CE	SEINFRA	027.1 COM DESONERAÇÃO	83,85%	47,76%	05/2021
CLIENTE:	GOVERNO MUNICIPAL DE ASSARÉ		COMPOSIÇÕES PRÓPRIAS	0,00%	0,00%	

MAO DE OBRA		FONTE	UNID	COEFICIENTE	PREÇO UNITÁRIO	TOTAL
I2391	PEDREIRO	SEINFRA	H	0,15000000	20,7700	3,1155
I2543	SERVENTE	SEINFRA	H	0,25000000	15,5500	3,8875
TOTAL MAO DE OBRA:						7,0030

MATERIAL		FONTE	UNID	COEFICIENTE	PREÇO UNITÁRIO	TOTAL
I2544	FORMA METÁLICA P/BANQUETAS (ALUGUEL)	SEINFRA	M	1,00000000	3,4400	3,4400
TOTAL MATERIAL:						3,4400

SERVICO		FONTE	UNID	COEFICIENTE	PREÇO UNITÁRIO	TOTAL
C0588	CAIAÇÃO EM DUAS DEMÃOS COM SUPERCAL	SEINFRA	M2	0,25000000	4,5000	1,1250
C2784	ESCAVAÇÃO MANUAL SOLO DE 1A.CAT. PROF. ATÉ 1.50m	SEINFRA	M3	0,01500000	41,2100	0,6182
C3211	ESCAVAÇÃO E CARGA DE MATERIAL DE JAZIDA	SEINFRA	M3	0,03700000	4,1400	0,1532
C3268	CONCRETO P/VIBR., FCK=10MPa COM AGREGADO PRODUZIDO (S/TRANSP.)	SEINFRA	M3	0,03400000	337,0800	11,4607
TOTAL SERVICIO:						13,3571

VALOR: 23,80

3.3. C0836 - CONCRETO NÃO ESTRUTURAL PREPARO MANUAL (M3)

MAO DE OBRA		FONTE	UNID	COEFICIENTE	PREÇO UNITÁRIO	TOTAL
I2543	SERVENTE	SEINFRA	H	10,00000000	15,5500	155,5000
TOTAL MAO DE OBRA:						155,5000

MATERIAL		FONTE	UNID	COEFICIENTE	PREÇO UNITÁRIO	TOTAL
I0109	AREIA MEDIA	SEINFRA	M3	0,77800000	67,5000	52,5150
I0280	BRITA	SEINFRA	M3	0,96580000	76,1900	73,5843
I0805	CIMENTO PORTLAND	SEINFRA	KG	220,00000000	0,5600	123,2000
TOTAL MATERIAL:						249,2993

VALOR: 404,80

3.4. C1256 - ESCAVAÇÃO MANUAL CAMPO ABERTO EM TERRA ATÉ 2M (M3)

MAO DE OBRA		FONTE	UNID	COEFICIENTE	PREÇO UNITÁRIO	TOTAL
I2543	SERVENTE	SEINFRA	H	2,93000000	15,5500	45,5615
TOTAL MAO DE OBRA:						45,5615

VALOR: 45,56

4.1. C3447 - LIMPEZA DE PISO EM ÁREA URBANIZADA (M2)

MAO DE OBRA		FONTE	UNID	COEFICIENTE	PREÇO UNITÁRIO	TOTAL
I2543	SERVENTE	SEINFRA	H	0,07500000	15,5500	1,1663
TOTAL MAO DE OBRA:						1,1663

VALOR: 1,17

5.1. ADM % - ADMINISTRAÇÃO DA OBRA (%)

VALOR: 115,38


Engenheiro de Obras Civis
CRLVCE 01.100 RNP 001220001 0

ORÇAMENTO - CURVA ABC DE SERVIÇOS

OBRA:	MAPP 2121 - PAVIMENTAÇÃO EM PEDRA TOSCA NO MUNICÍPIO DE ASSARÉ	DATA :	08/06/2022	BDI :	27,50%
DESCRIÇÃO:	MAPP 2121 - PAVIMENTAÇÃO EM PEDRA TOSCA NO MUNICÍPIO DE ASSARÉ	FONTE	SEINFRA	HORA	83,85%
LOCAL:	LOCALIDADE DE SÍTIO PAJEU - ASSARÉ - CE	VERSÃO	027.1 COM DESONERAÇÃO COMPOSIÇÕES PRÓPRIAS	MES	47,76%
CLIENTE:	GOVERNO MUNICIPAL DE ASSARÉ	DATA REF.			05/2021



CÓDIGO	DESCRIÇÃO	FONTE	TIPO	UNIDADE	QUANTIDADE	PREÇO UNITÁRIO	PREÇO TOTAL	%	ACUMUL. %	CL
C2895	PAVIMENTAÇÃO EM PEDRA TOSCA C/ REJUNTAMENTO (AGREGADO ADQUIRIDO)	SEINFRA	SERVICO	M2	4.452,00	70,95	315.869,40	74,74	74,74	A
C0365	BANQUETA/ MEIO FIO DE CONCRETO MOLDADO NO LOCAL	SEINFRA	SERVICO	M	1.816,80	30,35	55.139,88	13,05	87,79	C
C0836	CONCRETO NÃO ESTRUTURAL PREPARO MANUAL	SEINFRA	SERVICO	M3	47,04	516,12	24.278,28	5,74	93,53	C
ADM %	ADMINISTRAÇÃO DA OBRA	PRÓPRIA	SERVICO	%	100,00	147,07	14.707,00	3,48	97,01	C
C3447	LIMPEZA DE PISO EM ÁREA URBANIZADA	SEINFRA	SERVICO	M2	5.040,00	1,49	7.509,60	1,78	98,79	C
C1256	ESCAVAÇÃO MANUAL CAMPO ABERTO EM TERRA ATÉ 2M	SEINFRA	SERVICO	M3	47,04	58,09	2.732,55	0,65	99,44	C
C1937	PLACAS PADRÃO DE OBRA	SEINFRA	SERVICO	M2	10,00	193,12	1.931,20	0,46	99,89	C
C3232	RECONFORMAÇÃO/PATROLAGEM DA PLATAFORMA	SEINFRA	SERVICO	M2	5.040,00	0,09	453,60	0,11	100,00	C
							Subtotal até 100,00%		422.621,51	
							Outros		0,00	
							Valor total do Orçamento		422.621,51	

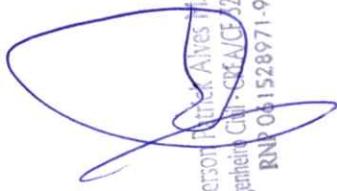
 Emerson Fêlix Alves Martins
 Engenheiro Civil - CREA/CE 521456
 RNP 061528971-9

COMISSÃO PERMANENTE DE LICITAÇÃO
 Fis 000058
 ASSARÉ-CE



COMPOSIÇÃO DO BDI

COMISSÃO DE LICITAÇÃO
000059

OBRA:	MAPP 2121 - PAVIMENTAÇÃO EM PEDRA TOSCA NO MUNICÍPIO DE ASSARÉ	DATA :	08/06/2022	FIS BDI :	27,50%	
DESCRIÇÃO:	MAPP 2121 - PAVIMENTAÇÃO EM PEDRA TOSCA NO MUNICÍPIO DE ASSARÉ	FONTE	VERSÃO	HORA	MES	REF.
LOCAL:	LOCALIDADE DE SÍTIO PAJEÚ - ASSARÉ - CE	SEINFRA	027.1 COM DESONERAÇÃO	83,85%	47,76%	06/2021
CLIENTE:	GOVERNO MUNICIPAL DE ASSARÉ		COMPOSIÇÕES PRÓPRIAS	0,00%	0,00%	

COD	DESCRIÇÃO	%
B	BENEFÍCIO	
S+G	GARANTIA/SEGUROS	0,46
L	LUCRO	6,98
	TOTAL	7,44

DI	DESPESAS INDIRETAS	
AC	ADMINISTRAÇÃO CENTRAL	4,38
DF	DESPESAS FINANCEIRAS	1,21
R	RISCOS	0,96
	TOTAL	6,55

I	IMPOSTOS	
	COFINS	3,00
	CPRB (4,5%, APENAS QUANDO TIVER DESONERAÇÃO INSS)	4,50
	ISS EFETIVO = ALÍQUOTA ISS X BASE DE CÁLCULO = 5% X 40/100	2,00
	PIS	0,65
	TOTAL	10,15

BDI = 27,50%

$$(((1+AC+S+R+G)*(1+DF)*(1+L))/(1-I))-1$$


Emerson Galvão Alves Martins
Engenheiro Civil
CREC 024436 RNP 061528981-9



TABELA DE ENCARGOS SOCIAIS

000060

OBRA:	MAPP 2121 - PAVIMENTAÇÃO EM PEDRA TOSCA NO MUNICÍPIO DE ASSARÉ	DATA : 08/06/2022	BDI : 27,50%			
DESCRIÇÃO:	MAPP 2121 - PAVIMENTAÇÃO EM PEDRA TOSCA NO MUNICÍPIO DE ASSARÉ	FONTE	VERSÃO	HORA	MES	REF.
LOCAL:	LOCALIDADE DE SÍTIO PAJEÚ - ASSARÉ - CE	SEINFRA	027.1 COM DESONERAÇÃO	83,85%	47,76%	06/2021
CLIENTE:	GOVERNO MUNICIPAL DE ASSARÉ	COMPOSIÇÕES PRÓPRIAS		0,00%	0,00%	

COMISSÃO PER... LICITAÇÃO
ASSARÉ-CE.

COD	DESCRIÇÃO	HORA %	MÊS %
A	GRUPO A		
A1	INSS	0,00	0,00
A2	SESI	1,50	1,50
A3	SENAI	1,00	1,00
A4	INCRA	0,20	0,20
A5	SEBRAE	0,60	0,60
A6	Salário Educação	2,50	2,50
A7	Seguro Contra Acidentes de Trabalho	3,00	3,00
A8	FGTS	8,00	8,00
A9	SECONCI	0,00	0,00
	TOTAL	16,80	16,80

B	GRUPO B		
B1	Repouso Semanal Remunerado	17,84	0,00
B2	Feridos	3,71	0,00
B3	Auxílio - Enfermidade	0,87	0,67
B4	13º Salário	10,80	8,33
B5	Licença Paternidade	0,07	0,06
B6	Faltas Justificadas	0,72	0,56
B7	Dias de Chuvas	1,55	0,00
B8	Auxílio Acidente de Trabalho	0,11	0,08
B9	Férias Gozadas	8,71	6,73
B10	Salário Maternidade	0,03	0,03
	TOTAL	44,41	16,46

C	GRUPO C		
C1	Aviso Prévio Indenizado	5,40	4,17
C2	Aviso Prévio Trabalhado	0,13	0,10
C3	Férias Indenizadas	4,85	3,75
C4	Depósito Rescisão Sem Justa Causa	3,90	3,01
C5	Indenização Adicional	0,45	0,35
	TOTAL	14,73	11,38

D	GRUPO D		
D1	Reincidência de Grupo A sobre Grupo B	7,46	2,77
D2	Reincidência de Grupo A sobre Aviso Prévio Trabalhado e Reincidência do FGTS sobre Aviso Prévio Indenizado	0,45	0,35
	TOTAL	7,91	3,12

Horista = 83,85%
Mensalista = 47,76%

A + B + C + D


Emerson Carlos dos Santos Martins
Engenheiro Civil
CREA/CE 321456 RNP 001528081-9

OBRA:	PAVIMENTAÇÃO EM PEDRA TOSCA COM REJUNTAMENTO NO MUNICÍPIO DE ASSARÉ - ST.PAJEÚ
SERVIÇO:	ADMINISTRAÇÃO LOCAL DA OBRA - ENCARGOS (47,76%) INCORPORADOS NO PREÇO UNITÁRIO
UNIDADE:	%

Código	Descrição	Unidade	Coefficiente	Preço	Total
18600	ALMOXARIFE	HxMÊS	0,00	3.566,72	0,00
18599	APONTADOR	HxMÊS	0,00	3.558,82	0,00
18598	AUXILIAR ADMINISTRATIVO	HxMÊS	0,00	2.806,47	0,00
18595	AUXILIAR DE TOPOGRAFIA	HxMÊS	0,00	2.806,46	0,00
18596	AUXILIAR DE LABORATÓRIO (COM ENCARGOS INCLUSOS)	HxMÊS	0,00	2.806,47	0,00
18601	CADISTA	HxMÊS	0,00	4.914,58	0,00
18610	COMPUTADOR	UNxMÊS	0,00	170,00	0,00
18591	ENCARREGADO DE TURMA / FEITOR	HxMÊS	0,00	4.715,08	0,00
18590	ENCARREGADO GERAL/MESTRE DE OBRA	HxMÊS	0,17	5.868,92	997,72
18602	ENFERMEIRO	HxMÊS	0,00	4.823,00	0,00
18585	ENGENHEIRO DE SEGURANÇA DO TRABALHO	HxMÊS	0,00	18.382,82	0,00
18584	ENGENHEIRO JÚNIOR	HxMÊS	0,13	14.514,46	1.886,88
18583	ENGENHEIRO PLENO	HxMÊS	0,00	18.382,82	0,00
18582	ENGENHEIRO SENIOR	HxMÊS	0,00	23.218,26	0,00
18960	ENGENHEIRO COORDENADOR	HxMÊS	0,00	26.475,01	0,00
18609	EQUIPAMENTOS DE LABORATÓRIO	UNxMÊS	0,00	2.850,00	0,00
18597	GERENTE ADMINISTRATIVO FINANCEIRO	HxMÊS	0,00	6.129,39	0,00
18611	IMPRESSORA	UNxMÊS	0,00	15,00	0,00
110255	PLANO DE TELEFONIA + INTERNET	MÊS	0,00	100,00	0,00
18594	LABORATORISTA	HxMÊS	0,00	4.397,45	0,00
18589	MÉDICO DO TRABALHO	HxMÊS	0,00	11.251,25	0,00
18603	MOTORISTA	HxMÊS	0,00	3.098,10	0,00
18593	NIVELADOR	HxMÊS	0,00	4.368,18	0,00
18612	PLOTTER	UNxMÊS	0,00	320,00	0,00
18604	SERVENTE	HxMÊS	0,00	2.814,24	0,00
18587	TÉCNICO DE NÍVEL MÉDIO	HxMÊS	0,00	6.042,02	0,00
18588	TÉCNICO DE SEGURANÇA DO TRABALHO	HxMÊS	0,00	4.523,09	0,00
18592	TOPÓGRAFO	HxMÊS	0,00	5.347,69	0,00
18614	TELEFONE MÓVEL	UNxMÊS	0,00	230,00	0,00
18606	VEÍCULO LEVE C/ COMBUSTÍVEL E MOTORISTA	UNxMÊS	0,00	6.440,00	0,00
18617	VIGIA	HxMÊS	0,00	2.946,84	0,00
12294	ÁGUA	M3	0,00	4,63	0,00
12321	ENERGIA ELETRICA	KWH	0,00	0,77	0,00

TOTAL SIMPLES		2.884,60
TOTAL PARA 4 MESES		11.538,40
FRAÇÃO DE 100%		115,38
BDI:	27,50%	31,73
TOTAL GERAL		147,11

Emerson Roberto Alves Martins
E. Engenharia Civil
CREANCE 201466 RNP 091620981-9

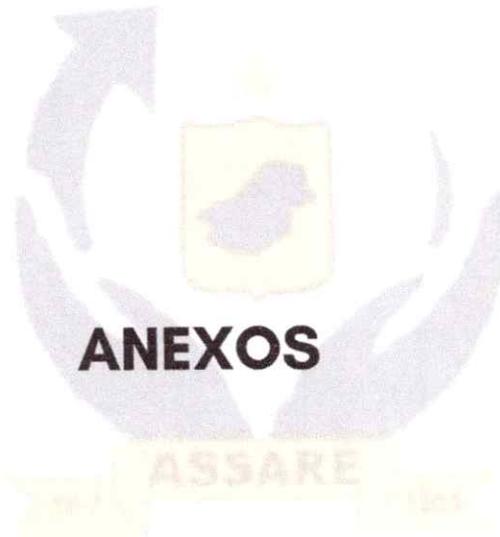

ANEXOS

GOVERNO MUNICIPAL
Assaré

A handwritten signature in blue ink, consisting of a large, stylized initial 'A' followed by a cursive name.

Emerson Fabrik Alves Martins
Engenheiro Civil
CREA/CE 021456 RNP 061520901-9

RELATÓRIO FOTOGRÁFICO

OBRA: PAVIMENTAÇÃO EM PEDRA TOSCA
ENDEREÇO: LADEIRA SÍTIO PAJEÚ, S/N.
DATA: 09/06/2022

FOTO 01 DE 03




DATA: 09/06/2022

SENTIDO: NORTE

COORDENADAS GEOGRÁFICAS:
E: 402799.16 N: 9247946.08

FOTO 02 DE 03

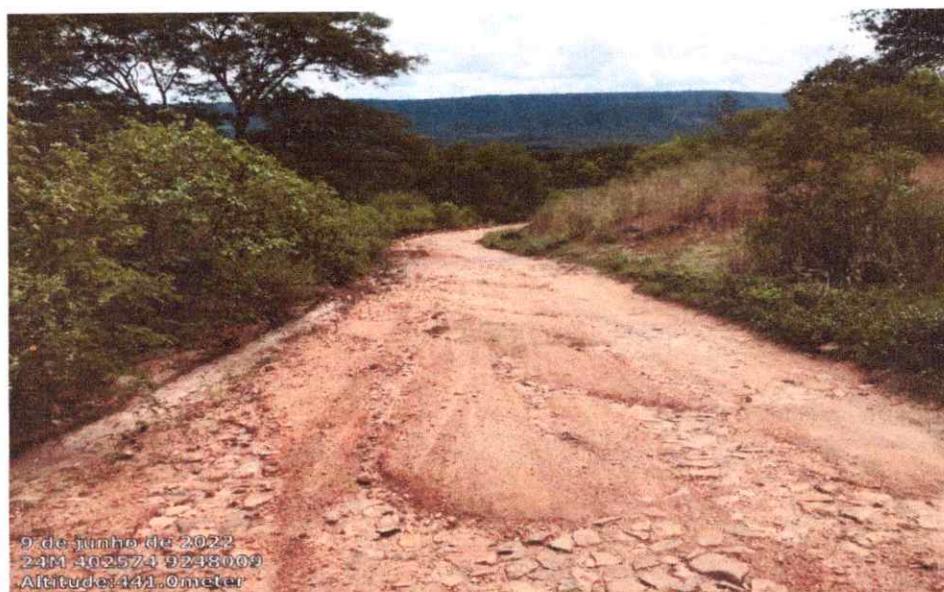

DATA: 09/06/2022

SENTIDO: NORTE

COORDENADAS GEOGRÁFICAS:
E: 402749.26 N: 9247955.99

Emergent
Civil
061829081-9

RELATÓRIO FOTOGRÁFICO

ASSARÉ-CE

OBRA: PAVIMENTAÇÃO EM PEDRA TOSCA
ENDEREÇO: LADEIRA SÍTIO PAJEÚ, S/N.
DATA: 09/06/2022

FOTO 03 DE 03



DATA: 09/06/2022

SENTIDO: NORTE

COORDENADAS GEOGRÁFICAS:
E: 402617.65 N: 9248407.73



Emerson Pinheiro dos Santos Martins
Engenheiro Civil
CREA/CE 32.430 RNP 061528981-9

COMISSÃO DE LICITAÇÃO
000065

ASSARÉ-CE

LADEIR
PAVIN
TO
CC
E:402




[Handwritten signature]



PROJETO	PAVIMENTAÇÃO EM PEDRA TOSCA C/ R
CONTRATANTE	GOVERNO MUNICIPAL DE ASSARÉ - CE
ENDEREÇO	LOCALIDADE SÍTIO PAJEÚ - ASSARÉ
CONTEÚDO	PLANTA DE LOCALIZAÇÃO

A VILLAS BÔAS
S PONTES

DATA	JUN/2022	ESCALA	
01-05			

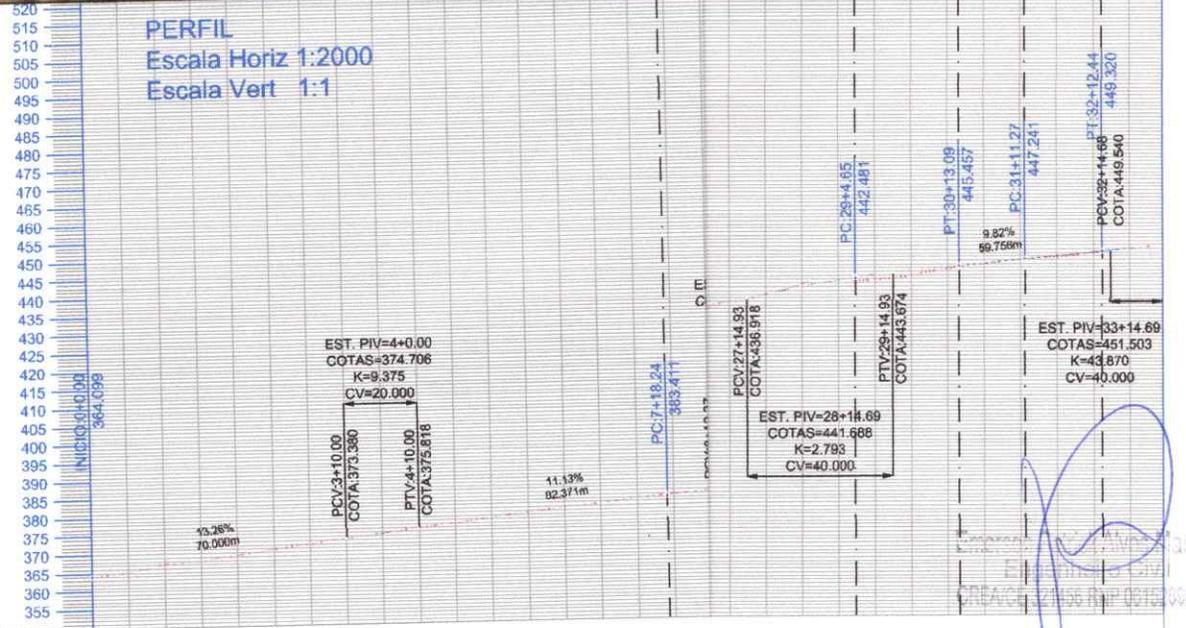

COTAS

ESTACAS	0	1	2	3	4	5	6	7	8	28	29	30	31	32	33	33									
TERRENO	364,10	367,11	366,75	369,41	372,11	374,71	377,14	379,58	381,63	383,77	383,61	438,01	438,09	441,38	441,82	442,87	444,17	445,92	446,14	447,75	448,10	449,95	450,48	450,98	
CORTE ATERRO	0,00	0,36	0,00	0,06	0,05	0,20	0,43	0,25	0,16	0,09	0,44	1,30	0,21	0,35	0,11	0,49									



PROJETO	PAVIMENTAÇÃO EM PEDRA TOSCA C/ RUDIA VILLAS BÔAS
CONTRATANTE	GOVERNO MUNICIPAL DE ASSARÉ - CE COS PONTES
ENDEREÇO	LOCALIDADE SÍTIO PAJEU - ASSARÉ 10m
CONTEÚDO	PLANTA E PERFIL m

DATA	JUN/2022	ESCALA	INDICA
02-05			

PLANTA BAIXA
Escala - 1:2000




PERFIL
Escala Horiz 1:2000
Escala Vert 1:1

[Handwritten signature]
 GOVERNO MUNICIPAL DE ASSARÉ - CE
 SECRETARIA DE OBRAS E URBANISMO
 Nº 0616.28881-9



PROJETO	PAVIMENTAÇÃO EM PEDRA TOSCA C/ REJUVILLAS BÓAS	DATA	JUN/2022	ESCALA	INDICA
CONTRATANTE	GOVERNO MUNICIPAL DE ASSARÉ - CE	PONTES			
ENDEREÇO	LOCALIDADE SÍTIO PAJEÚ - ASSARÉ				
CONTEÚDO	PLANTA E PERFIL				

03-05

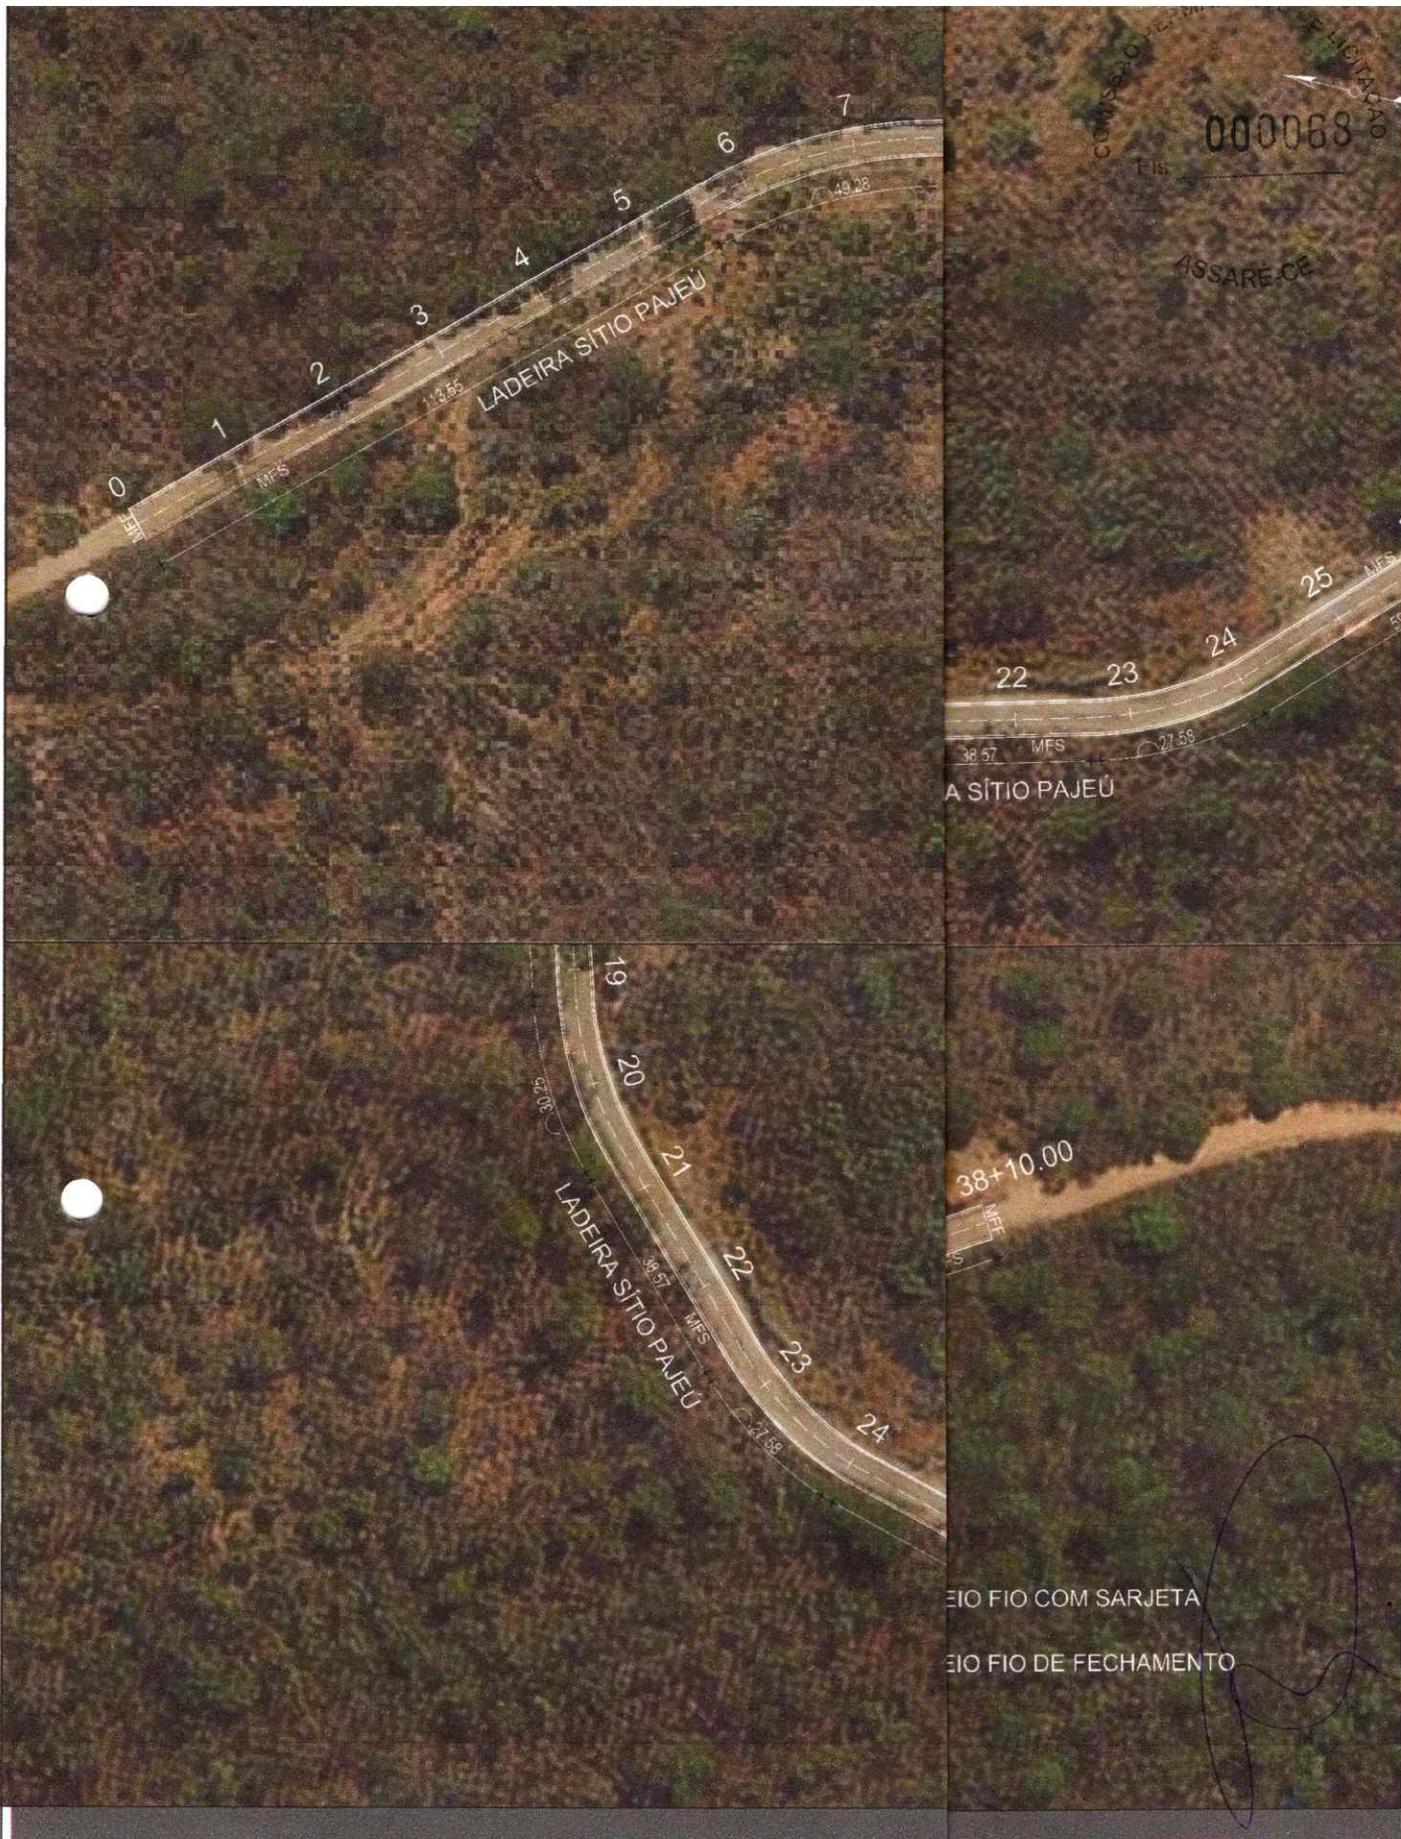

PROJETO	PAVIMENTAÇÃO EM PEDRA TOSCA C/ REJUNTE VILLAS BÔAS	
CONTRATANTE	GOVERNO MUNICIPAL DE ASSARÉ - CE	PONTES
ENDEREÇO	LOCALIDADE SÍTIO PAJEÚ - ASSARÉ	
CONTEÚDO	PLANTA BAIXA COTADA	


DATA JUN/2022 ESCALA INDICA

04-05


EIO FIO COM SARJETA

EIO FIO DE FECHAMENTO

ASSARÉ-CE

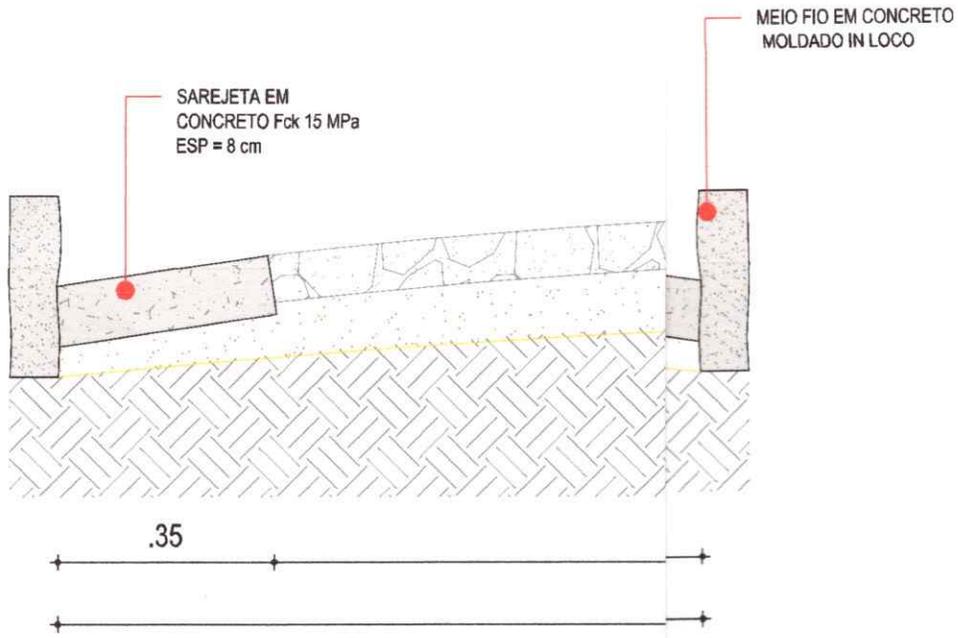

01 | SEÇÃO TIPO DE PAVIMENTAÇÃO
 ESC.: S/E

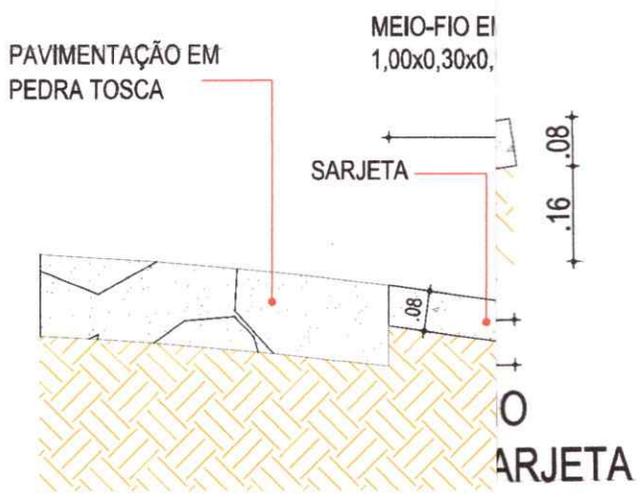

02 | DETALHE - MEIO FIO CON
 ESC.: S/E

[Handwritten signature]
 Assaré - CE
 Nº 00120001-9



PROJETO	PAVIMENTAÇÃO EM PEDRA TOSCA C/ REJUNTE NA LAD
CONTRATANTE	GOVERNO MUNICIPAL DE ASSARÉ - CE
ENDEREÇO	LOCALIDADE PAJEÚ - ASSARÉ - CEARÁ
CONTEÚDO	SEÇÃO TIPO DE PAVIMENTAÇÃO E DETALHES CONSTR

DATA	JUN/2022	ESCALA	S/1
05 -05			



ANEXO II MINUTA DO CONTRATO

Contratação de serviços para execução das obras de construção de Pavimentação em pedra tosca com rejuntamento, com localização no Sítio Pajeú no Município de Assaré, nos termos do Convênio nº 364/2022 (Processo nº 05891590/2022 MAPP 2121), celebrado com o Estado do Ceará, através da Superintendência de Obras Públicas - SOP e de outro

O **MUNICÍPIO DE ASSARÉ**, Estado do Ceará, pessoa jurídica de direito público interno, inscrito no CNPJ/MF sob o n.º 07.587.983/0001-53, através do(a) Secretária Municipal de Infraestrutura, neste ato representada por seu(sua) Ordenador(a) de Despesas, o(a) Sr(a). José Flávio Onofre Paiva, residente e domiciliado(a) nesta Cidade, apenas denominado **CONTRATANTE**, e de outro lado, estabelecida na, inscrita no CNPJ/MF sob o n.º, neste ato representada por, portador(a) do CPF nº, apenas denominada de **CONTRATADA**, resolvem firmar o presente Contrato, tendo em vista o resultado da Licitação na modalidade Concorrência Pública nº 2022.07.12.1, tudo de acordo com as normas gerais da Lei nº 8.666/93, e suas alterações posteriores, na forma das seguintes cláusulas e condições.

CLÁUSULA 1ª - DA CONVENÇÃO

1.1 - Ficam convencionadas as designações de **CONTRATANTE** para o(a) Secretária Municipal de Infraestrutura, e de **CONTRATADA** para, e de **FISCALIZADOR** para representante da Prefeitura Municipal de Assaré, designado para acompanhar a execução da Obra e o cumprimento das Cláusulas Contratuais.

CLÁUSULA 2ª - DO OBJETO E DO REGIME DE EXECUÇÃO

2.1 - O presente Instrumento tem por objeto a Contratação de serviços para execução das obras de construção de Pavimentação em pedra tosca com rejuntamento, com localização no Sítio Pajeú no Município de Assaré, nos termos do Convênio nº 364/2022 (Processo nº 05891590/2022 MAPP 2121), celebrado com o Estado do Ceará, através da Superintendência de Obras Públicas - SOP, conforme projetos e orçamentos anexados junto ao Edital Convocatório, bem como pela proposta comercial apresentada pela empresa contratada.

2.2 - O regime de execução será o indireto, na modalidade de **empreitada por preço global**.

CLÁUSULA 3ª - DO VALOR CONTRATUAL

3.1 - A **CONTRATANTE** se obriga a pagar a **CONTRATADA** para realizar os serviços objeto do presente Contrato, o preço global de R\$ (.....), a ser pago segundo o cronograma de pagamento e conforme os serviços executados e medições apresentadas e visadas pelo órgão fiscalizador.

CLÁUSULA 4ª - DAS CONDIÇÕES DE PAGAMENTO

4.1 - A fatura relativa aos serviços executados no período de cada mês civil, cujo valor será apurado através de medição, deverá ser apresentada à Secretária Municipal de Infraestrutura de Assaré, até o 5º (quinto) dia útil do mês subsequente a realização dos serviços, para fins de conferência e atestação.



ASSARÉ-CE

4.2 - A CONTRATADA se obriga a apresentar junto à fatura dos serviços prestados, cópia da quitação das seguintes obrigações patronais referente ao mês anterior ao do pagamento:

- a) recolhimento das contribuições devidas ao INSS (parte do empregador e parte do empregado), relativas aos empregados envolvidos na execução do objeto deste instrumento;
- b) recolhimento do FGTS, relativo aos empregados referidos na alínea superior;
- c) comprovante de recolhimento do PIS e ISS, quando for o caso, dentro de 20 (vinte) dias a partir do recolhimento deste encargos.

4.3 - Os pagamentos serão efetuados, mediante a apresentação da fatura, nota fiscal de serviços e recibo, até 30 (trinta) dias após a sua certificação pela Secretaria Municipal de Infraestrutura.

4.4 - Nenhum pagamento isentará a CONTRATADA das suas responsabilidades contratuais, nem implicará na aprovação definitiva dos serviços executados, total ou parcialmente.

4.5 - Ocorrendo erro na fatura ou outra circunstância que desaconselhe o pagamento, a CONTRATADA será cientificada, a fim de que tome providências.

4.6 - Poderá a CONTRATANTE sustar o pagamento da CONTRATADA nos seguintes casos:

- a) quando a CONTRATADA deixar de recolher multas a que estiver sujeita, dentro do prazo fixado;
- b) quando a CONTRATADA assumir obrigações em geral para com terceiros, que possam de qualquer forma prejudicar a CONTRATANTE;
- c) inadimplência da CONTRATADA na execução dos serviços.

CLÁUSULA 5ª - DAS DESPESAS CONTRATUAIS

5.1 - Serão da exclusiva responsabilidade da CONTRATADA, todas as despesas e providências necessárias à regularização do presente Contrato, inclusive sua publicação, registro e aprovação dos projetos nos órgãos competentes.

CLÁUSULA 6ª - DOS RECURSOS ORÇAMENTÁRIOS

6.1 - As despesas decorrentes deste Contrato correrão à conta de recursos oriundos do Convênio nº 364/2022 (Processo nº 05891590/2022 MAPP 2121) e Tesouro Municipal previstos na seguinte dotação orçamentária:

Órgão	Unid. Orç.	Projeto/Atividade	Elemento de Despesa
....

CLÁUSULA 7ª - DOS PRAZOS

7.1 - O presente Contrato terá vigência 31/07/2023, sendo que os serviços deverão ser executados e concluídos dentro do prazo de 120 (cento e vinte) dias, a contar da data de recebimento da 1ª ordem de serviços, podendo ser prorrogado nos termos da Lei nº 8.666/93, e suas alterações.

7.2 - Os pedidos de prorrogação deverão se fazer acompanhar de um **relatório circunstanciado** e do novo cronograma físico-financeiro adaptado às novas condições propostas. Esses pedidos serão analisados e julgados pela fiscalização da Secretaria Municipal de Infraestrutura.

7.3 - Os pedidos de prorrogação de prazos serão dirigidos à Secretaria Municipal de Infraestrutura, até 30 (trinta) dias antes da data do término do prazo contratual.

7.4 - Os atrasos ocasionados por motivo de força maior ou caso fortuito, desde que notificados no prazo de 48 (quarenta e oito) horas e aceitos pela Secretaria Municipal de Infraestrutura, não serão considerados como inadimplemento contratual.

CLÁUSULA 8ª - DAS OBRIGAÇÕES DA CONTRATADA

8.1 - A CONTRATADA estará obrigada a satisfazer aos requisitos e atender a todas as exigências e condições a seguir estabelecidas:



ASSARÉ-CE

- a) Recrutar elementos habilitados e com experiência comprovada, fornecendo à CONTRATANTE relação nominal dos profissionais, contendo identidade e atribuição/especificação técnica.
- b) Executar os serviços através de pessoas idôneas, assumindo total responsabilidade por quaisquer danos ou falta que venham a cometer no desempenho de suas funções, podendo a CONTRATANTE solicitar a substituição daqueles, cuja conduta seja julgada inconveniente.
- c) Substituir os profissionais nos casos de impedimentos fortuitos, de maneira que não se prejudiquem o bom andamento e a boa prestação dos serviços.
- d) Facilitar a ação da FISCALIZAÇÃO na inspeção da obra, prestando, prontamente, os esclarecimentos que forem solicitados pela CONTRATANTE.
- e) Responder perante a CONTRATANTE, mesmo no caso de ausência ou omissão da FISCALIZAÇÃO, indenizando-a devidamente por quaisquer atos ou fatos lesivos aos seus interesses, que possam interferir na execução do contrato, quer sejam eles praticados por empregados, prepostos ou mandatários seus. A responsabilidade se estenderá a danos causados a terceiros, devendo a CONTRATADA adotar medidas preventivas contra esses danos, com fiel observância das normas emanadas das autoridades competentes e das disposições legais vigentes.
- f) Responder, perante as leis vigentes, pelo sigilo dos documentos manuseados, sendo que a CONTRATADA não deverá, mesmo após o término do CONTRATO, sem consentimento prévio por escrito da CONTRATANTE, fazer uso de quaisquer documentos ou informações relativas ao serviço, a não ser para fins de execução do CONTRATO.
- g) Pagar seus empregados no prazo previsto em lei, sendo também de sua responsabilidade o pagamento de todos os tributos que, direta ou indiretamente, incidam sobre a prestação dos serviços contratados inclusive as contribuições previdenciárias fiscais e parafiscais, FGTS, PIS, emolumentos, seguros de acidentes de trabalho, etc., ficando excluída qualquer solidariedade da CONTRATANTE, por eventuais autuações administrativas e/ou judiciais uma vez que a inadimplência da CONTRATADA com referência às suas obrigações não se transfere a CONTRATANTE.
- h) Disponibilizar, a qualquer tempo, toda documentação referente ao pagamento dos tributos, seguros, encargos sociais, trabalhistas e previdenciários relacionados com o objeto do CONTRATO.
- i) Responder, pecuniariamente, por todos os danos e/ou prejuízos que forem causados à União, Estado, Município ou terceiros, decorrentes da prestação dos serviços.
- j) Respeitar as normas de segurança e medicina do trabalho, previstas na Consolidação das Leis do Trabalho e legislação pertinente.
- k) Responsabilizar-se pela adoção das medidas necessárias à proteção ambiental e às precauções para evitar a ocorrência de danos ao meio ambiente e a terceiros, observando o disposto na legislação federal, estadual e municipal em vigor, inclusive a Lei nº 9.605, publicada no D.O.U de 13/02/98.
- l) Responsabilizar-se perante os órgãos e representantes do Poder Público e terceiros por eventuais danos ao meio ambiente causados por ação ou omissão sua, de seus empregados, prepostos ou contratados.
- m) Manter durante toda a execução dos serviços, em compatibilidade com as obrigações por ele assumidas, todas as condições de habilitação e qualificação exigidas na licitação.
- n) Prestar os serviços de acordo com os Projetos elaborados pela Secretaria Municipal de Infraestrutura.
- o) Responsabilizar-se pela conformidade, adequação, desempenho e qualidade dos serviços e bens, bem como de cada material, matéria-prima ou componente individualmente considerado, mesmo que não sejam de sua fabricação, garantindo seu perfeito desempenho.
- p) Registrar o Contrato decorrente desta licitação no CREA-CE (Conselho Regional de Engenharia e Agronomia do Ceará), na forma da Lei, e apresentar o comprovante de ART (Anotação de Responsabilidade Técnica) correspondente antes da apresentação da primeira fatura, perante a CONTRATANTE, sob pena de retardar o processo de pagamento.



ASSARÉ-CE

q) Aceitar nas mesmas condições contratuais, acréscimos ou supressões que se fizerem necessários na forma estabelecida no Art. 65, § 1º da Lei nº 8.666/93, alterada e consolidada.

CLÁUSULA 9ª - DAS OBRIGAÇÕES DA CONTRATANTE

9.1 - A Contratante obriga-se a:

- a) Exigir o fiel cumprimento do Edital e Contrato, bem como zelo na prestação dos serviços e o cumprimento dos prazos.
- b) Fazer o acompanhamento da execução dos serviços objeto do presente contrato, através da Secretaria Municipal competente.
- c) Efetuar o pagamento conforme previsto neste Instrumento.

9.2 - A Contratante reserva-se o direito de, a qualquer tempo, introduzir modificações ou alterações no projeto, plantas e especificações.

9.3 - Caso as alterações ou modificações impliquem aumento ou diminuição dos serviços que tenham preços unitários cotados na proposta, valor respectivo, para efeito de pagamento ou abatimento, será apurado com base nas cotações apresentadas no orçamento.

9.4 - Caso as alterações e ou modificações não tenham no orçamento da licitante os itens correspondentes com os seus respectivos preços unitários, serão utilizados os preços unitários constantes da tabela de preços utilizada pela Prefeitura Municipal de Assaré.

9.5 - À Prefeitura Municipal de Assaré caberá o direito de promover acréscimos ou supressões nas obras ou serviços, que se fizerem necessários, até o limite correspondente a 25% (vinte e cinco por cento) do valor inicial do contrato, mantendo-se as demais condições do contrato nos termos do art. 65, parágrafo 1º, da Lei nº 8.666/93.

CLÁUSULA 10ª - DAS PENALIDADES E SANÇÕES

10.1 - A empresa Contratada pela CONTRATANTE para execução dos serviços objeto deste, no caso de inadimplemento, ficará sujeita às seguintes sanções:

- a) Advertência;
- b) Multas pecuniárias, conforme segue;
 - b.1) O prazo de entrega deverá ser rigorosamente observado, ficando desde já estabelecido a multa de 0,3% (três décimos por cento) por dia de atraso, até o limite de 10% (dez por cento) sobre o valor total da operação, caso o atraso seja inferior 30 (trinta) dias.
 - b.2) Multa de 20% (vinte por cento) sobre o valor da etapa do cronograma físico-financeiro não realizado, no caso de atraso superior a 30 (trinta) dias.
- c) Suspensão temporária do direito de participar em licitações e impedimento de contratar com a Prefeitura Municipal de Assaré, por prazo não superior a 02 (dois) anos;
- d) Declaração de inidoneidade para licitar ou contratar com Administração Municipal, enquanto perdurarem os motivos determinantes da punição, ou até que seja promovida reabilitação, perante a própria autoridade que aplicou a penalidade.

10.2 - A Contratante, sem prejuízo das sanções aplicáveis, poderá reter crédito, promover cobrança judicial ou extrajudicial, a fim de receber multas aplicadas e resguardar-se dos danos e perdas que tiver sofrido por culpa da empresa CONTRATADA.

10.3 - O atraso injustificado na execução total ou parcial da obra, autoriza a CONTRATANTE, a seu critério, declarar rescindido o Contrato e punir a empresa contratada com a suspensão do seu direito de licitar e contratar.

10.4 - Requerimento de concordata preventiva, dissolução judicial ou amigável, decretação de falência da empresa contratada, instauração de insolvência civil, darão a Contratante ensejo à rescisão contratual e à emissão na posse da obra, dos materiais, equipamentos e ferramentas existentes no canteiro de obra.



10.5 - As multas prevista no subitem b) alíneas b.1 e b.2, serão devolvidas à empresa contratada, sem juros e correção monetária, desde que a conclusão da obra se verifique dentro do prazo contratual.

10.6 - Ao licitante vencedor que se recusar a assinar o Contrato serão aplicadas, as penalidades previstas em lei.

CLÁUSULA 11ª - DA RESCISÃO

11.1 - A CONTRATANTE poderá rescindir o Contrato, independente de Interpelação judicial ou extrajudicial e de qualquer indenização, nos seguintes casos:

- a) O não cumprimento ou o cumprimento irregular de cláusulas contratuais, especificações ou prazos, por parte da CONTRATADA;
- b) A decretação de falência ou a instauração de insolvência civil da CONTRATADA;
- c) O conhecimento de infrações à Legislação Trabalhista por parte da CONTRATADA;
- d) Razões de interesse público ou na ocorrência das hipóteses do art. 78 do Estatuto das Licitações;
- e) A ocorrência de caso fortuito ou de força maior, regularmente comprovada, impeditiva da execução do Contrato.

CLÁUSULA 12ª - DA FISCALIZAÇÃO

12.1 - A CONTRATANTE fiscalizará a execução da Obra/Serviços, a fim de verificar se no seu desenvolvimento estão sendo observadas os Projetos, Especificações e demais requisitos revistos neste Contrato.

12.2 - A FISCALIZAÇÃO se efetivará no local da Obra/Serviços, por profissional previamente designado pela CONTRATANTE, que comunicará suas atribuições.

CLÁUSULA 13ª - DO RECEBIMENTO DOS SERVIÇOS

13.1 - O recebimento da obra será feito por equipe ou comissão técnica, constituída pela Secretaria Municipal competente, para este fim.

13.2 - O objeto deste contrato será recebido:

- a) Provisoriamente, pelo responsável por seu acompanhamento e fiscalização, mediante termo circunstanciado, assinado pelas partes, em até 30 (trinta) dias da comunicação escrita da CONTRATADA;
- b) Definitivamente, pela equipe ou comissão técnica, mediante "Termo de Entrega e Recebimento dos Serviços", circunstanciado, assinado pelas partes, após o decurso do prazo de observação, ou vistoria que comprove a adequação do objeto aos termos contratuais, observando o disposto no art. 69 da Lei nº 8666/93.

CLÁUSULA 14ª - DAS ALTERAÇÕES DO CONTRATO

14.1 - O Contrato poderá ser alterado nos seguintes casos:

a) unilateralmente, pela CONTRATANTE;

a.1) quando houver modificações do Projeto ou das Especificações para melhor adequação técnica aos seus objetivos;

a.2) quando necessária a modificação do valor contratual em decorrência de acréscimo ou diminuição quantitativa de seu objeto, dentro do limite legal.

14.2 - A CONTRATADA em caso de rescisão administrativa unilateral, reconhece os direitos da CONTRATANTE, em aplicar as sanções previstas neste Contrato.

CLÁUSULA 15ª - DO DOMICILIO E DO FORO

15.1 - As partes elegem o Foro da Comarca de Assaré - CE, como o único competente para dirimir quaisquer dúvidas oriundas deste contrato, com expressa renúncia de qualquer outro, por mais privilegiado que seja.



CLÁUSULA 16ª - DAS DISPOSIÇÕES FINAIS

16.1 - A CONTRATADA se obriga a efetuar, caso solicitado pela CONTRATANTE testes previstos nas normas ABNT para definir as características técnicas de qualquer equipamento, material ou serviço a ser executado.

16.2 - No interesse da Administração Municipal e sem que caiba à CONTRATADA qualquer tipo de reclamação ou indenização, fica assegurado à autoridade competente o direito de ativar as condições, anular ou revogar a qualquer tempo, no todo ou em parte, o presente Contrato, disto dando ciência aos interessados.

E, por assim haverem acordados, declaram ambas as partes aceitar todas as disposições estabelecidas nas cláusulas anteriores e, bem assim, observar fielmente as disposições legais em vigor.

Assaré/CE,

José Flávio Onofre Paiva
Ordenador de Despesas
Secretaria Municipal de Infraestrutura
CONTRATANTE

CONTRATADA

TESTEMUNHAS:

1) CPF n.º

2) CPF n.º