



ESTADO DO CEARÁ
PREFEITURA MUNICIPAL DE ASSARÉ



3.2 - O meio fio será em concreto moldado no local nas dimensões 100X15X13X35 CM (COMPRIMENTO X BASE INFERIOR X BASE SUPERIOR X ALTURA) de boa qualidade e deverá ser rejuntado com cimento e areia grossa no traço 1:4.

3.3. Deverá ser executado no coroamento da passagem molhada uma camada de concreto com FCK30MPA, no traço 1:2,5:3 (cimento, areia média e brita) com preparo mecânico em betoneira.

5.0 - PINTURA:

5.1. Todas as superfícies a serem pintadas deverão estar secas, retocadas e limpas. Cada demão só poderá ser aplicada quando a precedente estiver seca.

5.2. -Pintura à base pva: pintura em pva, base látex acrílico, serão aplicadas em no mínimo duas demãos conforme a indicação em projeto.

Nova Olinda, agosto/2020.

Carlos Virgílio Pereira de Brito
Engenheiro Civil
CREA 6498-D
R.N 0601530942



ESTADO DO CEARÁ

PREFEITURA MUNICIPAL DE ASSARÉ



OBRA: ORÇAMENTO PARA REFORMA DE UMA PASSAGEM MOLHADA

END: SÍTIO MAMELUCO - ZONA RURAL - ASSARÉ/CE

DATA: 11/08/2020

COMPOSIÇÃO DE BDI

COD	DESCRIÇÃO	%
	Despesas Indiretas	
AC	Administração central	3,00
DF	Despesas financeiras	0,59
R	Riscos	0,97

	Benefício	
S + G	Garantia/seguros	0,80
L	Lucro	6,16

I	Impostos	
	PIS	0,65
	COFINS	3,00
	ISS	2,00
	CPRB (4,50%, Apenas quando tiver desoneração INSS)	4,50
	TOTAL DOS IMPOSTOS	10,15

BDI =	28,24%
-------	--------

$$BDI = \frac{(1 + AC + S + R + G)(1 + DF)(1 + L)}{(1 - I)} - 1$$

Carlos Virgílio Pereira de Brito
Engenheiro Civil
CREA 6408-D
R.N 0601530942




GOVERNO DO
ESTADO DO CEARÁ
Secretaria da Infraestrutura



ENCARGOS SOCIAIS - HORISTAS E MENSALISTAS - TABELA SEINFRA 026.1 (DESONERADA) E 026					
CÓDIGO	DESCRIÇÃO	TABELA 026.1		TABELA 026	
		HORISTAS %	MENSALISTAS %	HORISTAS %	MENSALISTAS %
A	ENCARGOS SOCIAIS BÁSICOS	16,80	16,80	36,80	36,80
A1	INSS	0,00	0,00	20,00	20,00
A2	SESI	1,50	1,50	1,50	1,50
A3	SENAI	1,00	1,00	1,00	1,00
A4	INCRA	0,20	0,20	0,20	0,20
A5	SEBRAE	0,60	0,60	0,60	0,60
A6	SALÁRIO EDUCAÇÃO	2,50	2,50	2,50	2,50
A7	SEGURO DE ACIDENTES	3,00	3,00	3,00	3,00
A8	FGTS	8,00	8,00	8,00	8,00
B	ENCARGOS SOCIAIS C/ INCIDÊNCIA DE A	44,97	16,84	44,97	16,84
B1	DESCANSO SEMANAL REMUNERADO	17,85	0,00	17,85	0,00
B2	FERIADOS	3,71	0,00	3,71	0,00
B3	AUXILIO ENFERMIDADE	0,92	0,71	0,92	0,71
B4	13º SALÁRIO	10,83	8,33	10,83	8,33
B5	LICENÇA PATERNIDADE	0,07	0,06	0,07	0,06
B6	FALTAS JUSTIFICADAS	0,72	0,56	0,72	0,56
B7	DIAS DE CHUVAS	1,55	0,00	1,55	0,00
B8	AUXÍLIO ACIDENTE DE TRABALHO	0,11	0,09	0,11	0,09
B9	FÉRIAS GOZADAS	9,18	7,07	9,18	7,07
B10	SALÁRIO MATERNIDADE	0,03	0,02	0,03	0,02
C	ENCARGOS SOCIAIS S/ INCIDÊNCIA DE A	15,41	11,86	15,41	11,86
C1	AVISO PRÉVIO INDENIZADO	5,60	4,31	5,60	4,31
C2	AVISO PRÉVIO TRABALHADO	0,13	0,10	0,13	0,10
C3	FÉRIAS INDENIZADAS	4,40	3,39	4,40	3,39
C4	DEPOSITO DE RECISÃO S/ JUSTA CAUSA	4,81	3,70	4,81	3,70
C5	INDENIZAÇÃO ADICIONAL	0,47	0,36	0,47	0,36
D	REINCIDÊNCIAS DE UM GRUPO SOBRE O OUTRO	8,02	3,19	17,05	6,58
D1	REINCIDÊNCIA DE GRUPO A SOBRE GRUPO B	7,55	2,83	16,55	6,20
D2	REINCIDÊNCIA DE GRUPO A SOBRE AVISO PRÉVIO TRABALHADO E REINCIDÊNCIA DO FGTS SOBRE AVISO PRÉVIO INDENIZADO	0,47	0,36	0,50	0,38
TOTAL (A+B+C+D)		85,20	48,69	114,23	72,08


Carlos Virgílio Pereira de Brit
Engenheiro Civil
CREA 6498-D
R.N 0601530942

- PENAS**

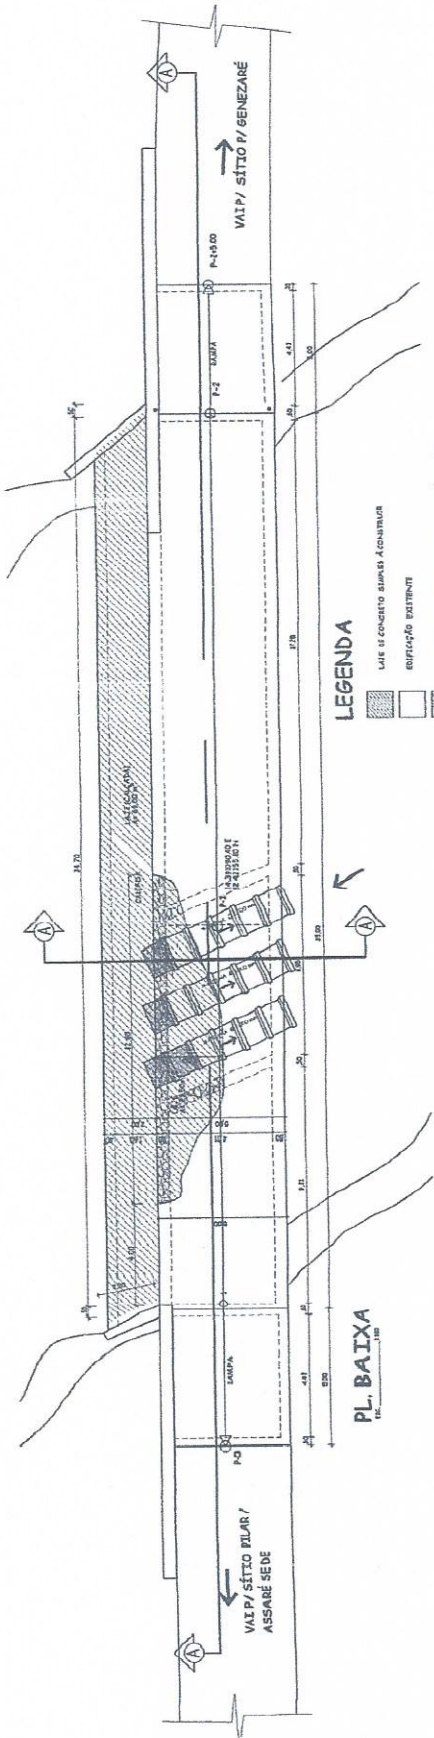


LEGENDA

- ATENDIMENTOS A CONSTRUIR

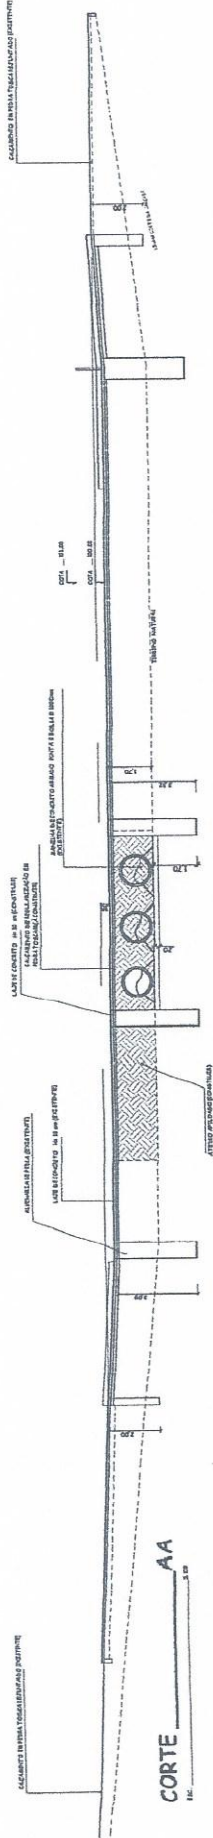

CORTE
AA

QUADRO DE COORDENADAS GEOGRÁFICAS DATUM CIRSAS 2.009		









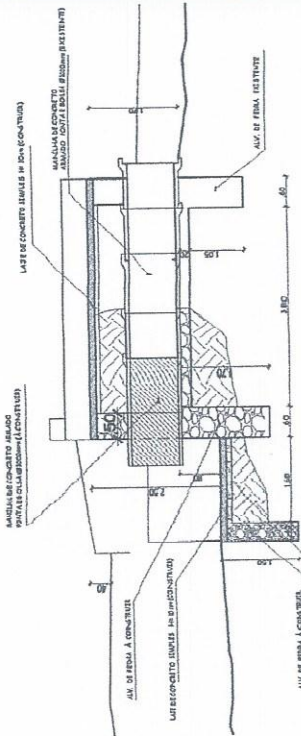


CORTE
BB

BB 1/50



PROJETO	
REVISÃO	
PROFESSOR	
APROVADO POR:	PREFEITO MUNICIPAL ASSARÉ - CE.
DATA:	01/01
LOCAL:	JUNHO 2020
INDICADA	
ASSINADO POR:	ALDO
PROFISSIONAL:	ALDO
REGISTRO:	228.0017

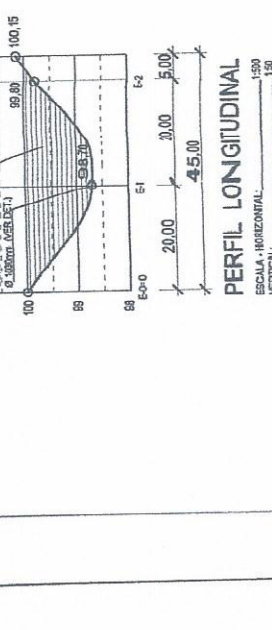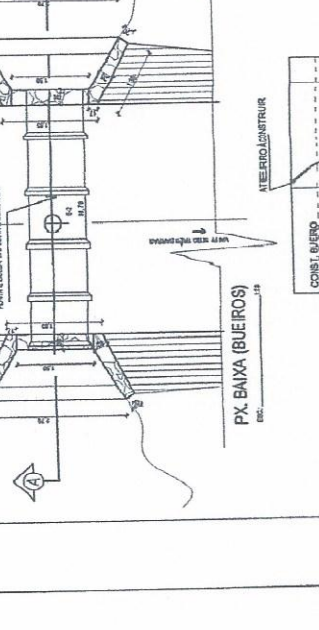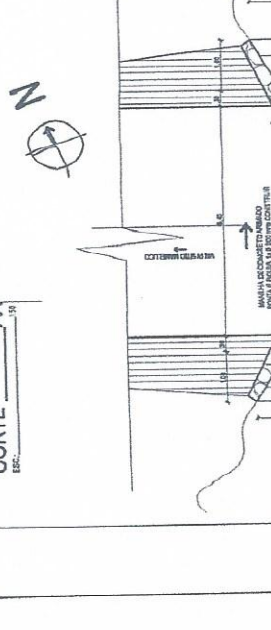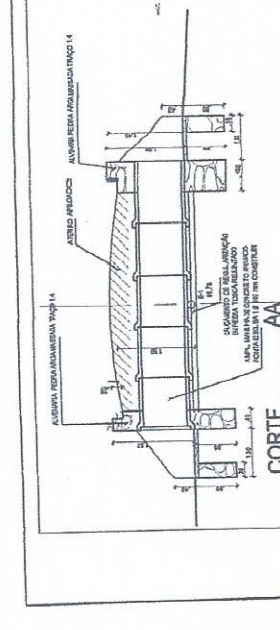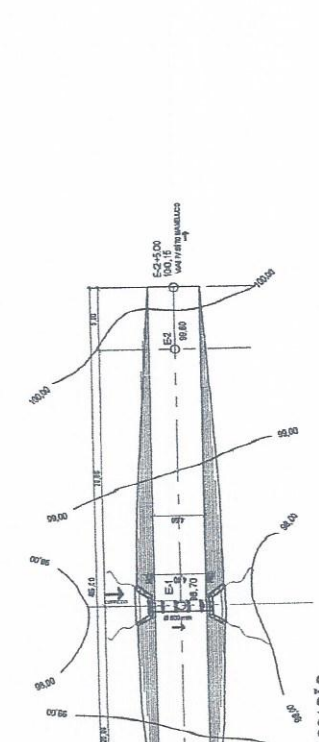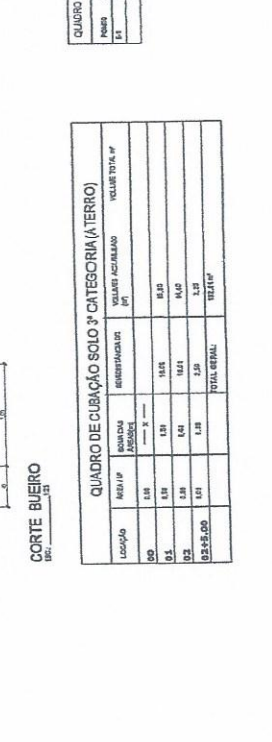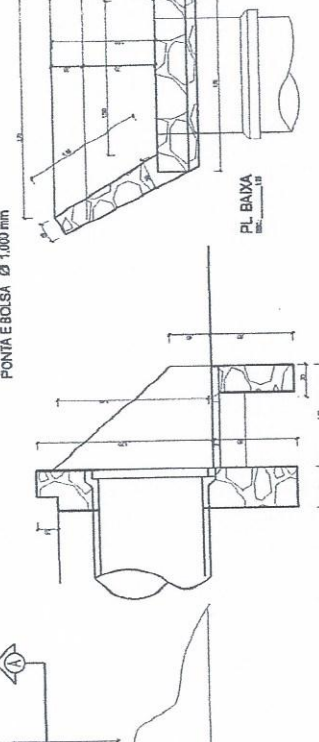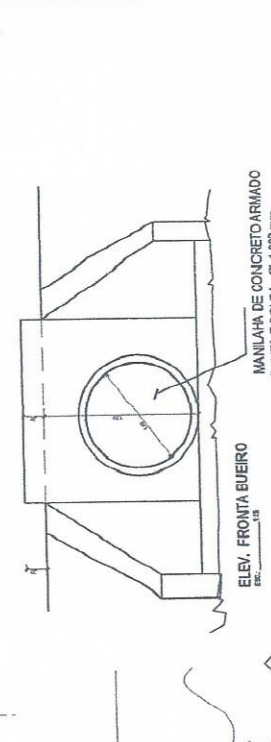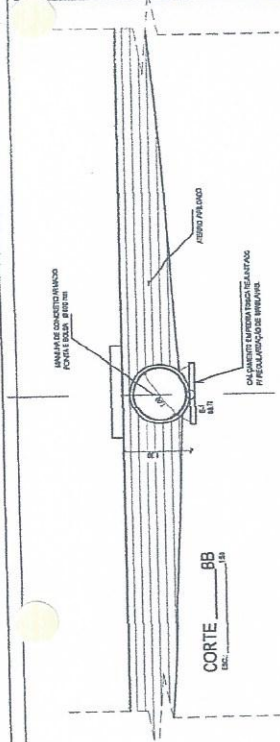

SITIO 3 BARRAS
Legenda

E - SEÇÕES TRANSVERSAIS
E.C. 1/10

E - 0
E.C. 1/10

E - 1
E.C. 1/10

E - 2
E.C. 1/10

E - 2-6.00
E.C. 1/10

QUADRO DE CUBAGEM SOLO 3ª CATEGORIA (A TERRO)




PERFIL LONGITUDINAL
ESCALA - HORIZONTAL: 1:200
VERTICAL: 1:20

PL. BAIXA (BUEIROS)
E.C. 1/20

PL. BAIXA / LOCAÇÃO
E.C. 1/20

COMISSÃO PERMANENTE DE LICITAÇÃO
Fls 187

PREFEITURA MUNICIPAL ASSARÉ - CE.
PROJETO PLANALTIMÉTRICO DE ATERRO E CONSTRUÇÃO DE BUEIROS
ESTÁDIA VICINAL SÍTIO TRÊS BARRAS SÍTIO MANUELCO - ASSARÉ-CE.

ASSARÉ
MAY/2020

ALDO
PROFESSOR - J. DO NORTE

INDICAÇÃO










COMISSÃO PERMANENTE DE LICITAÇÃO
 388



PROPOSTA: **PREFEITURA MUNICIPAL ASSARÉ - CE.**
 ADIL
PROJETO P/ REFORMA (LAJE) PASSAGEM MOLHADA NO RIACHO DO SÍTIO MAMELUCO - ASSARÉ - CE.
 LOCAL: **SÍTIO MAMELUCO - ASSARÉ - CE.**
 DATA: **25/06/2020**
 VALOR: **144,00 Um**
 DATA: **JUNHO 2020**
 ESCALA: **INDICADA**

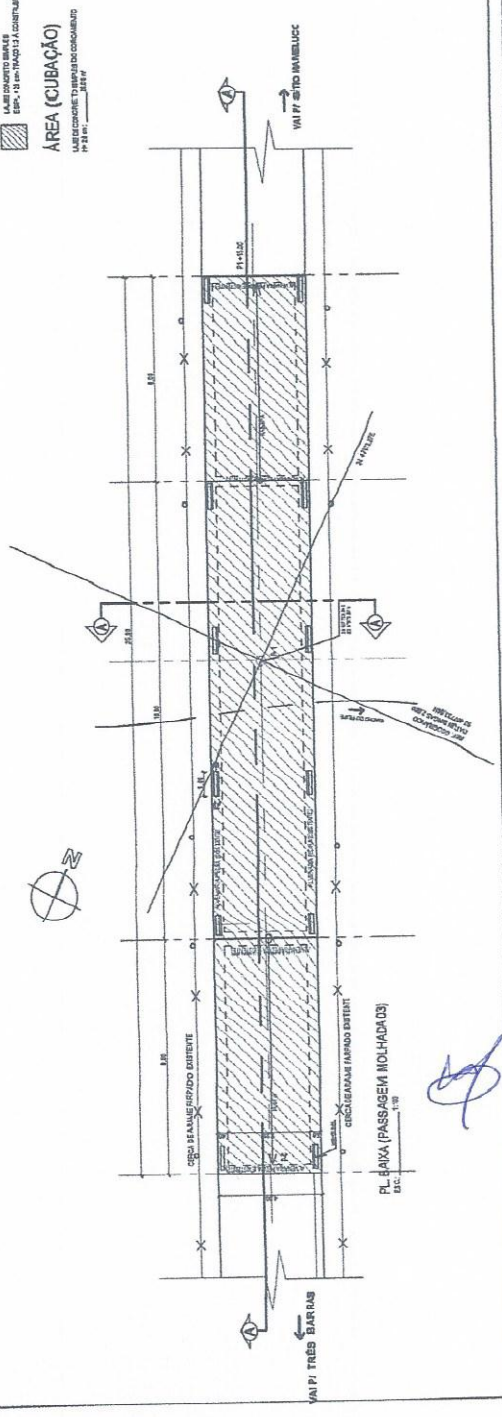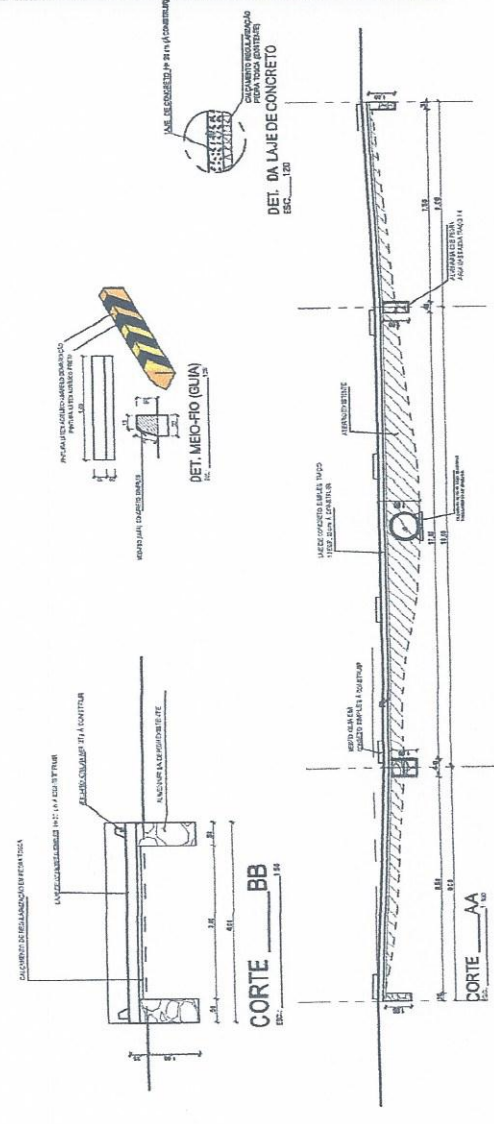

[Handwritten signature]

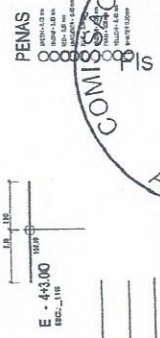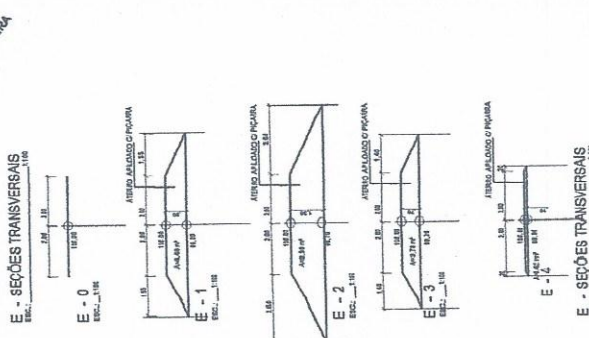

PREFEITURA MUNICIPAL ASSARÉ
 PROJETO PLANIMÉTRICO DE TERRO E CONSTRUÇÃO DE BUEIROS
 ESTADA VICINAL SITO CAJUEIRO - ASSARÉ - CE
 PL. BAIKA, CORTES, DETALHES
 JUNHO 2020
 ALDO ASSARÉ
 INDICADA



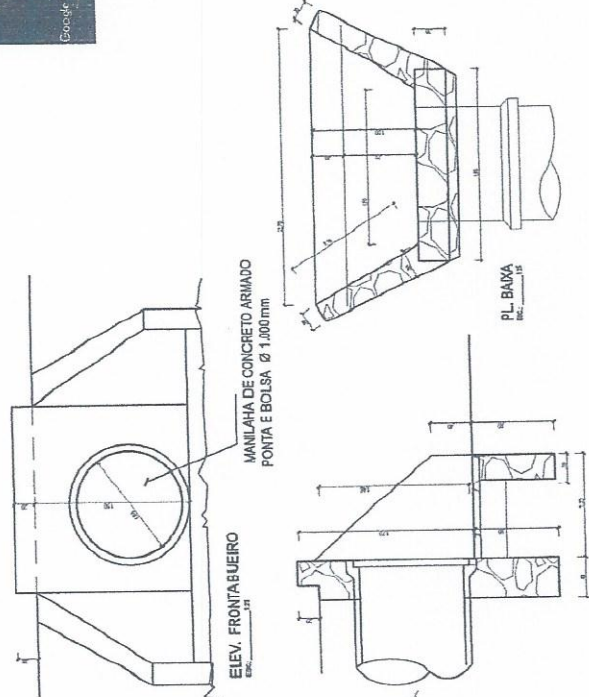
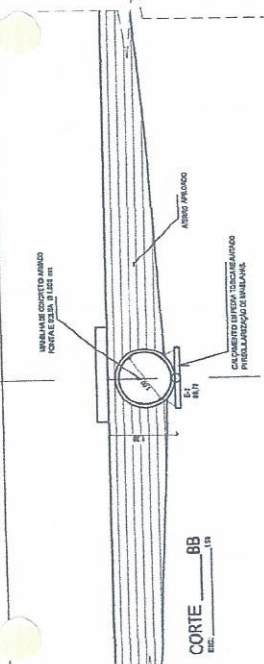


QUADRO COORDENADAS GEODÉSICAS DATAS (GRAS 2,000)

PONTO	E	N	U
ES	14.807118		
ES2			

QUADRO DE CUBAÇÃO SOLO 3ª CATEGORIA (ATERRO)

LOC. CUBAÇÃO	ÁREA (M²)	REESTABECIMENTO	VOLUME TOTAL (M³)
00	0,01	1,00	0,01
01	4,41	4,00	17,64
02	8,81	10,00	88,10
03	3,71	12,00	44,52
04	6,0	4,0	24,00
04+23,00	0,0	0,0	0,00
TOTAL CUBAÇÃO			173,27

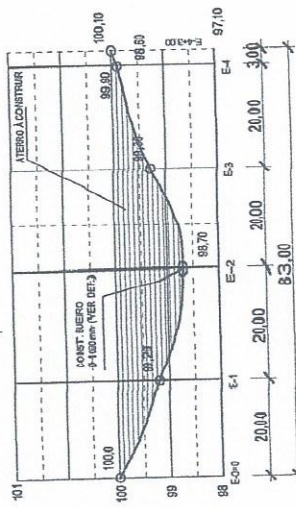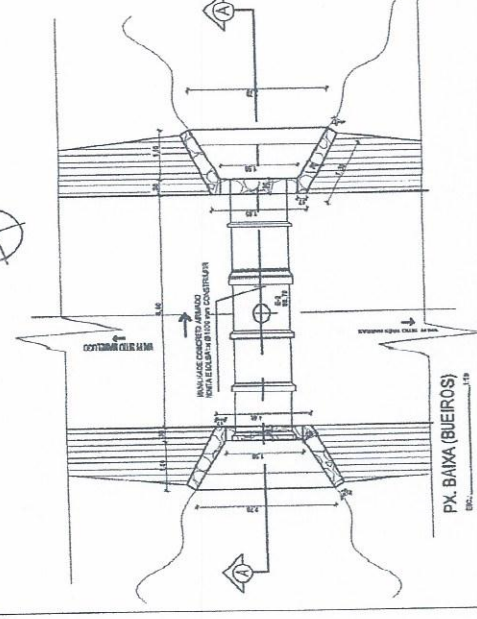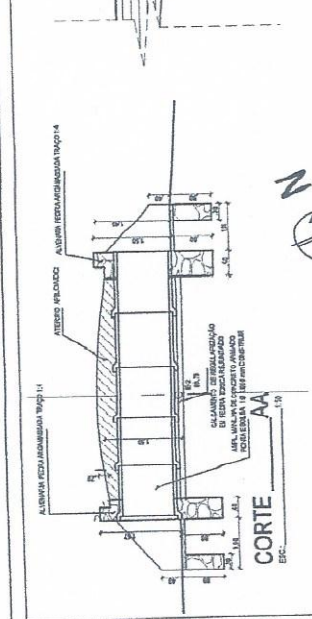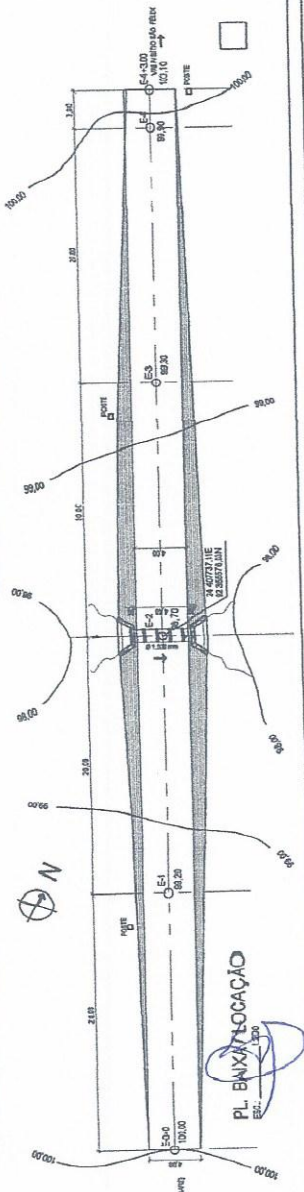

PERFIL LONGITUDINAL
 ESCALA - HORIZONTAL: 1:50
 VERTICAL: 1:50





Anotação de Responsabilidade Técnica - ART
Lei nº 6.496, de 7 de dezembro de 1977

CREA-CE

Conselho Regional de Engenharia e Agronomia do Ceará

ART OBRA/SERVIÇO
Nº CE20200668591



1. Responsável Técnico

CARLOS VINGILIO PEREIRA DE BRITO
Título profissional: ENGENHEIRO CIVIL

RNP: 0601830942
Registro: 0498D CE

2. Dados do Contrato

Contratante: **PREFEITURA MUNICIPAL DE ASSARÉ**
RUA DR. PAIVA
Complemento:
Cidade: Assaré

Bairro: **VILA MOTA**
UF: **CE**

CPF/CNPJ: **07.587.983/0001-53**
Nº: **415**
CEP: **63140000**

Contrato: **Não especificado** Celebrado em:
Valor: **R\$ 100,00** Tipo de contratante: **Pessoa Jurídica de Direito Público**
Ação Institucional: **NENHUMA - NÃO OPTANTE**

3. Dados da Obra/Serviço

RUA DR. PAIVA

Nº: **415**

Complemento:
Cidade: **Assaré**

Bairro: **VILA MOTA**
UF: **CE**

CEP: **63140000**

Data de início: **26/08/2020**

Previsão de término: **26/08/2020**

Coordenadas Geográficas: **-8.873263, -39.888980**

Finalidade: **Infraestrutura**

Código: **Não Especificado**

Proprietário: **PREFEITURA MUNICIPAL DE ASSARÉ**

CPF/CNPJ: **07.587.983/0001-53**

4. Atividade Técnica

15 - Elaboração

Quantidade

Unidade

80 - Projeto > TRANSPORTE B > INFRAESTRUTURA RODOVIÁRIA > #4.1.1 - DE PAVIMENTAÇÃO EM CONCRETO PARA RODOVIAS

1,00

un

10 - Fiscalização

Quantidade

Unidade

80 - Projeto > TRANSPORTE B > INFRAESTRUTURA RODOVIÁRIA > #4.1.1 - DE PAVIMENTAÇÃO EM CONCRETO PARA RODOVIAS

1,00

un

Após a conclusão das atividades técnicas o profissional deverá proceder a baixa desta ART

5. Observações

ART Reforma passagem molhada - Sítio Barriguda - Assaré/CE 2020

6. Declarações

Declaro que estou cumprindo as regras de acessibilidade previstas nas normas técnicas da ABNT, na legislação específica e no decreto n. 5206/2004.

7. Entidade de Classe

ASSOCIAÇÃO BRASILEIRA DE ENGENHEIROS CIVIS (ABENC)

8. Assinaturas

Declaro serem verdadeiras as informações acima

CARLOS VINGILIO PEREIRA DE BRITO - CPF: 144.674.533-34

_____ de _____ de _____
Local data

PREFEITURA MUNICIPAL DE ASSARÉ - CNPJ: 07.587.983/0001-53

9. Informações

- * A ART é válida somente quando quitada, mediante apresentação do comprovante do pagamento ou conferência no site do Crea.
- † O comprovante de pagamento deverá ser anexado para comprovação de quitação

10. Valor

Valor da ART: **R\$ 88,78**

Registrada em: **14/08/2020**

Valor pago: **R\$ 88,78**

Nosso Número: **8214193787**



A autenticidade desta ART pode ser verificada em <http://crea-ce.sina.com.br/publico/> com a chave b6cW1
registrado em 18/08/2020 às 15:32:17 por: ip: 200.73.210.08






Anotação de Responsabilidade Técnica - ART
Lei nº 6.496, de 7 de dezembro de 1977

CREA-CE

ART OBRA / SERVIÇO
Nº CE20200668614

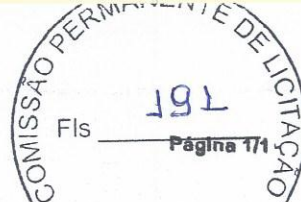

Conselho Regional de Engenharia e Agronomia do Ceará

INICIAL

1. Responsável Técnico

CARLOS VIRGÍLIO PEREIRA DE BRITO
Título profissional: ENGENHEIRO CIVIL

RNP: 0601530942
Registro: 6498D CE

2. Dados do Contrato

Contratante: PREFEITURA MUNICIPAL DE ASSARÉ
RUA DR. PAIVA
Complemento:
Cidade: Assaré

Bairro: VILA MOTA
UF: CE

CPF/CNPJ: 07.587.983/0001-53
Nº: 415
CEP: 63140000

Contrato: Não especificado
Valor: R\$ 100,00
Ação Institucional: NENHUMA - NÃO OPTANTE

Celebrado em:
Tipo de contratante: Pessoa Jurídica de Direito Público

3. Dados da Obra/Serviço

RUA DR. PAIVA
Complemento:
Cidade: Assaré
Data de Início: 30/08/2020
Finalidade: Infraestrutura
Proprietário: PREFEITURA MUNICIPAL DE ASSARÉ

Previsão de término: 30/10/2020

Bairro: VILA MOTA
UF: CE
Código: Não Especificado

Nº: 415
CEP: 63140000
Coordenadas Geográficas: -6.873263, -39.868980
CPF/CNPJ: 07.587.983/0001-53

4. Atividade Técnica

	Quantidade	Unidade
15 - Elaboração		
80 - Projeto > TRANSPORTES > INFRAESTRUTURA RODOVIÁRIA > #4.1.1 - DE PAVIMENTAÇÃO EM CONCRETO PARA RODOVIAS	1,00	un
19 - Fiscalização		
80 - Projeto > TRANSPORTES > INFRAESTRUTURA RODOVIÁRIA > #4.1.1 - DE PAVIMENTAÇÃO EM CONCRETO PARA RODOVIAS	1,00	un

Após a conclusão das atividades técnicas o profissional deverá proceder a baixa desta ART

5. Observações

ART Construção de Aterro e bueiro - Sítio Mameluco - Assaré/CE 2020.

6. Declarações

- Declaro que estou cumprindo as regras de acessibilidade previstas nas normas técnicas da ABNT, na legislação específica e no decreto n. 5296/2004.

7. Entidade de Classe

ASSOCIAÇÃO BRASILEIRA DE ENGENHEIROS CIVIS (ABENC)

8. Assinaturas

Declaro serem verdadeiras as informações acima

CARLOS VIRGÍLIO PEREIRA DE BRITO - CPF: 144.674.533-34

_____, _____ de _____ de _____

Local data

PREFEITURA MUNICIPAL DE ASSARÉ - CNPJ: 07.587.983/0001-53

9. Informações

- * A ART é válida somente quando quitada, mediante apresentação do comprovante do pagamento ou conferência no site do Crea.
- * O comprovante de pagamento deverá ser anexado para comprovação de quitação

10. Valor

Valor da ART: R\$ 88,78 Registrada em: 14/08/2020 Valor pago: R\$ 88,78 Nosso Número: 8214193835

A autenticidade desta ART pode ser verificada em: <http://crea-ce.sitac.com.br/public/>, com a chave Z2C90
Impresso em 18/08/2020 às 15:32:36 por: ip: 200.73.216.66

www.crea-ce.org.br
Tel: (85) 3453-5800

teleconosco@crea-ce.org.br
Fax: (85) 3453-5804

CREA-CE
Conselho Regional de Engenharia e Agronomia do Ceará





Anotação de Responsabilidade Técnica - ART
Lei nº 6.496, de 7 de dezembro de 1977

CREA-CE

Conselho Regional de Engenharia e Agronomia do Ceará



INICIAL

1. Responsável Técnico

CARLOS VIRGILIO PEREIRA DE BRITO
Título profissional: ENGENHEIRO CIVIL

RNP: 0601530942
Registro: 6498D CE

2. Dados do Contrato

Contratante: **PREFEITURA MUNICIPAL DE ASSARÉ**
RUA DR. PAIVA
Complemento:
Cidade: Assaré

Bairro: **VILA MOTA**
UF: **CE**

CPF/CNPJ: **07.587.983/0001-53**
Nº: **415**
CEP: **63140000**

Contrato: **Não especificado** Celebrado em:
Valor: **R\$ 100,00** Tipo de contratante: **Pessoa Jurídica de Direito Público**
Ação Institucional: **NENHUMA - NÃO OPTANTE**

3. Dados da Obra/Serviço

RUA DR. PAIVA
Complemento:
Cidade: **Assaré**
Data de início: **30/08/2020**
Finalidade: **Infraestrutura**
Proprietário: **PREFEITURA MUNICIPAL DE ASSARÉ**

Bairro: **VILA MOTA**
UF: **CE**
Nº: **415**
CEP: **63140000**
Previsão de término: **30/10/2020**
Coordenadas Geográficas: **-6.873263, -39.868980**

Código: **Não Especificado**

CPF/CNPJ: **07.587.983/0001-53**

4. Atividade Técnica

	Quantidade	Unidade
15 - Elaboração 80 - Projeto > TRANSPORTES > INFRAESTRUTURA RODOVIÁRIA > #4.1.1 - DE PAVIMENTAÇÃO EM CONCRETO PARA RODOVIAS	1,00	un
19 - Fiscalização 80 - Projeto > TRANSPORTES > INFRAESTRUTURA RODOVIÁRIA > #4.1.1 - DE PAVIMENTAÇÃO EM CONCRETO PARA RODOVIAS	1,00	un

Após a conclusão das atividades técnicas o profissional deverá proceder a baixa desta ART

5. Observações

ART Construção de aterro e bueiro / Sítio Cajueiro - Zona Rural - Assaré/CE

6. Declarações

- Declaro que estou cumprindo as regras de acessibilidade previstas nas normas técnicas da ABNT na legislação específica e no decreto n. 5296/2004.

7. Entidade de Classe

ASSOCIAÇÃO BRASILEIRA DE ENGENHEIROS CIVIS (ABENC)

8. Assinaturas

Declaro serem verdadeiras as informações acima


CARLOS VIRGILIO PEREIRA DE BRITO - CPF: 144.674.833-34

Local

data

PREFEITURA MUNICIPAL DE ASSARÉ - CNPJ: 07.587.983/0001-53

9. Informações

- * A ART é válida somente quando quitada, mediante apresentação do comprovante de pagamento ou conferência no site do Crea
- * O comprovante de pagamento deverá ser anexado para comprovação de quitação

10. Valor

Valor de ART: **R\$ 88,78** Registrada em: **14/09/2020** Valor pago: **R\$ 88,78** Nosso Número: **8214193818**

A autenticidade desta ART pode ser verificada em: <http://www.crea-ce.org.br> ou pelo aplicativo CREA-CE
Impresso em: 18/09/2020 às 15:32:27 por: 30073.218.08





Anotação de Responsabilidade Técnica - ART
Lei nº 6.496, de 7 de dezembro de 1977

CREA-CE

Conselho Regional de Engenharia e Agronomia do Ceará



1. Responsável Técnico

CARLOS VIRGILIO PEREIRA DE BRITO
Título profissional: ENGENHEIRO CIVIL

RNP: 0601530942
Registro: 6498D CE

2. Dados do Contrato

Contratante: **PREFEITURA MUNICIPAL DE ASSARÉ**
RUA DR. PAIVA
Complemento:
Cidade: **Assaré**

Bairro: **VILA MOTA**
UF: **CE**

CPF/CNPJ: **07.587.983/0001-53**
Nº: **415**
CEP: **63140000**

Contrato: **Não especificado**

Celebrado em:

Valor: **R\$ 100,00**

Tipo de contratante: **Pessoa Jurídica de Direito Público**

Ação Institucional: **NENHUMA - NÃO OPTANTE**

3. Dados da Obra/Serviço

RUA DR. PAIVA

Nº: **415**

Complemento:

Bairro: **VILA MOTA**

Cidade: **Assaré**

UF: **CE**

CEP: **63140000**

Data de Início: **25/08/2020**

Previsão de término: **25/09/2020**

Coordenadas Geográficas: **-6.873263, -38.868980**

Finalidade: **Infraestrutura**

Código: **Não Especificado**

Proprietário: **PREFEITURA MUNICIPAL DE ASSARÉ**

CPF/CNPJ: **07.587.983/0001-53**

4. Atividade Técnica

15 - **Elaboração**

Quantidade

Unidade

80 - Projeto > TRANSPORTES > INFRAESTRUTURA RODOVIÁRIA > #4.1.1 - DE PAVIMENTAÇÃO EM CONCRETO PARA RODOVIAS

1,00

un

19 - **Fiscalização**

Quantidade

Unidade

80 - Projeto > TRANSPORTES > INFRAESTRUTURA RODOVIÁRIA > #4.1.1 - DE PAVIMENTAÇÃO EM CONCRETO PARA RODOVIAS

1,00

un

Após a conclusão das atividades técnicas o profissional deverá proceder a baixa desta ART

5. Observações

ART Reforma passagem molhada - Sítio Mameluco - Assaré/CE 2020

6. Declarações

- Declaro que estou cumprindo as regras de acessibilidade previstas nas normas técnicas da ABNT, na legislação específica e no decreto n. 5296/2004.

7. Entidade de Classe

ASSOCIAÇÃO BRASILEIRA DE ENGENHEIROS CIVIS (ABENC)

8. Assinaturas

Declaro serem verdadeiras as informações acima

CARLOS VIRGILIO PEREIRA DE BRITO - CPF: 144.674.533-34

Local

de

data

de

PREFEITURA MUNICIPAL DE ASSARÉ - CNPJ: 07.587.983/0001-53

9. Informações

* A ART é válida somente quando quitada, mediante apresentação do comprovante do pagamento ou conferência no site do Crea.

* O comprovante de pagamento deverá ser apresentado para comprovação de quitação

10. Valor

Valor da ART: **R\$ 88,78**

Registrada em: **14/08/2020**

Valor pago: **R\$ 88,78**

Nosso Número: **8214193756**

A autenticidade desta ART pode ser verificada em: <https://crea-ce.sitac.com.br/publica/>, com a chave: 0bCcy
Impresso em: 18/08/2020 às 15:31:53 por: ip: 200.73.219.96

www.crea-ce.org.br
Tel: (85) 3453-5800

teleconoco@crea-ce.org.br
Fax: (85) 3453-5804

CREA-CE
Conselho Regional de Engenharia e Agronomia do Ceará



ANEXO II

PROPOSTA PADRONIZADA PROPOSTA DE PREÇOS

À COMISSÃO CENTRAL DE LICITAÇÃO da Prefeitura Municipal de Assaré.

O Licitante _____, CNPJ/MF n.º _____, por seu representante legal abaixo assinado, declara, sob as penas da lei:

Que acata inteiramente os preceitos legais em vigor, especialmente a Lei n.º 8.666/93 e as alterações e condições da TOMADA DE PREÇO N.º 2020.08.13.01.

Que, até a presente data não existe fato que invalide o seu Certificado de Registro Cadastral – CRC, ora apresentado para fins de habilitação;

Que, para fins de cumprimento ao disposto no inciso XXXIII do art. 7º da Constituição Federal (inciso V do art. 27 da Lei N.º 8.666/93), não emprega menor de dezoito anos em trabalho noturno, perigoso ou insalubre e não emprega menor de dezesseis anos;

Que não existem fatos que nos impeçam de participar deste processo licitatório. Assim, assumimos o compromisso de bem e fielmente atender as exigências para a execução do objeto abaixo cotado, caso sejamos proclamados vencedores.

Que assumimos o compromisso de bem e fielmente executar a obra/serviços especificados no anexo I, caso sejamos vencedor (es) da presente licitação.

OBJETO:

CONTRATAÇÃO DE EMPRESA PARA REFORMAR DE PASSAGEM MOLHADA E CONSTRUÇÃO DE ATERRO COM BUEIRO NA ZONA RURAL DO MUNICÍPIO DE ASSARÉ/CE (SÍTIOS MAMELUCO, BARRIGUDA E CAJUEIRO).

VALOR TOTAL DA PROPOSTA: R\$: _____ (_____).

Proponente:

Endereço:

CNPJ:

Prazo de Execução:

Validade da Proposta:

Local e data:

Assinatura e Carimbo do Proponente

Obs. em anexo planilhas.



ANEXO III

MODELO DE CARTA DE FIANÇA BANCÁRIA CARTA DE FIANÇA

1. FIADOR

Banco, com sede na cidade de, Estado, Endereço n.º, inscrito no CNPJ sob o n.º neste ato representado na forma de seu Estatuto Social, doravante designado Banco.....

2. BENEFICIÁRIO

PREFEITURA MUNICIPAL DE ASSARÉ-, doravante assim designado.

3. AFIANÇADA

Empresa com sede na Cidade de, Estado de Endereçon.º, inscrita no CNPJ n.º, doravante assim designada.

O Banco declara-se FIADOR E PRINCIPAL PAGADOR, solidariamente responsável com a AFIANÇADA qualificada no Quadro 3, até o limite de R\$, pelo cumprimento de todas as obrigações principais e acessórias, referente à **GARANTIA DA PARTICIPAÇÃO NA TOMADA DE PREÇO N.º 2020.08.13.01.**

Esta Fiança é prestada com expressa renúncia ao benefício de ordem previsto no artigo 827, “caput”, combinado com o artigo 828, I, ambos do Código Civil Brasileiro, e vigorará pelo prazo de 90 (cento e vinte) dias, a contar de _____.

Na hipótese de inadimplemento de qualquer das obrigações assumidas pela AFIANÇADA, o Banco.....efetuará o pagamento das importâncias que forem devidas, até o limite acima estipulado, no prazo de 48 (quarenta e oito) horas, contado do recebimento de comunicação escrita da BENEFICIÁRIA, remetida ao órgão responsável do Banco, localizado no Endereço, onde deverá ser protocolizada.

Decorridos 90 (noventa) dias da data de vencimento desta Fiança, e se durante esse período o Banco não tiver recebido da BENEFICIÁRIA Termo de Exoneração e/ou original da Carta de Fiança, ou, qualquer comunicação relativa ao inadimplemento da AFIANÇADA, esta Fiança será automaticamente extinta, independentemente de qualquer formalidade, aviso, notificação judicial ou extrajudicial, deixando, em consequência, de produzir qualquer efeito.

O Banco declara, ainda, que esta Carta de Fiança foi emitida de acordo com as normas do Banco Central do Brasil, do seu estatuto social e que os seus signatários estão investidos dos poderes necessários.

Fica eleito para dirimir as questões oriundas desta garantia o Foro da cidade de ASSARÉ ou do local onde tiver sido expedida esta carta, a critério do autor da demanda judicial.

Esta Carta de Fiança é emitida em 01 (uma) única via.

....., de de

Banco

TESTEMUNHAS

1. _____ 2. _____

Nome:

Nome:

CPF:

CPF:

ANEXO IV – MINUTA DO CONTRATO

CONTRATO Nº _____

Pelo presente instrumento de CONTRATO que fazem entre si, de um lado, O MUNICÍPIO DE ASSARÉ, pessoa jurídica de direito público interno, através do Fundo Geral do Município de Assaré, inscrito no CNPJ sob n.º 07.587.983/0001 – 53, com sede na Rua Dr. Paiva, n.º 415, Vila Mota, Assaré/CE, neste ato representado por seu Ordenador o Sr. Erasmo Rodrigues da Fonseca, na forma da Lei, doravante denominado CONTRATANTE e a empresa _____, inscrita no CNPJ sob o n.º _____ e CREA – CE _____, com sede à Rua _____, n.º _____, bairro _____, CEP: _____, Cidade, Estado, neste ato representado por (representante legal), inscrito no CPF sob o n.º _____, tendo como responsável técnico (nome do responsável técnico), inscrito no CREA-CE sob o n.º _____, doravante denominada CONTRATADA, celebram o presente Contrato na forma e condições seguintes:

CLÁUSULA PRIMEIRA – DO FUNDAMENTO LEGAL

1.1- O presente contrato tem como fundamento legal a Lei 8.666/93 e suas alterações, a **TOMADA DE PREÇO n.º 2020.08.13.01**, e seus anexos, devidamente homologada, a proposta da CONTRATADA, tudo parte integrante deste termo, independente de transcrição.

CLÁUSULA SEGUNDA – DO OBJETO

2.1- **CONTRATAÇÃO DE EMPRESA PARA REFORMAR DE PASSAGEM MOLHADA E CONSTRUÇÃO DE ATERRO COM BUEIRO NA ZONA RURAL DO MUNICÍPIO DE ASSARÉ/CE (SÍTIOS MAMELUCO, BARRIGUDA E CAJUEIRO)**, em execução indireta, sob regime de execução - EMPREITADA POR PREÇO UNITÁRIO, do tipo MENOR PREÇO GLOBAL, na conformidade do Edital da TOMADA DE PREÇO n.º 2020.08.13.01 e anexos e proposta da Contratada, partes integrantes deste instrumento independente de transcrição.

CLÁUSULA TERCEIRA – DO VALOR E DO PAGAMENTO

3.1- O valor global da presente avença é de R\$ ____ (____), a ser pago em conformidade com a execução dos serviços efetivamente realizados, segundo as medições atestadas pelo contratante, considerando as disposições do Projeto Básico e da proposta adjudicada, salvo modificação contratual na forma da lei.

3.2- A contratada deverá apresentar junto com as notas fiscais/faturas devidamente atestadas pelo Gestor da despesa, as Certidões de quitação das obrigações fiscais Federais, Estaduais e Municipais, todas atualizadas e ainda:

- prova do recolhimento do FGTS, relativo aos empregados referidos na alínea superior;
- comprovante de recolhimento do PIS e ISS, quando for o caso, dentro de 20 (vinte) dias a partir do recolhimento deste encargos.
- prova de registro do Contrato decorrente desta licitação no CREA-CE (Conselho Regional de Engenharia e Arquitetura do Ceará) através de comprovante de ART (Anotação de Responsabilidade Técnica) correspondente e o CEI – Cadastro Específico do INSS para a obra com indicação do número do contrato (somente antes da apresentação da primeira fatura).

3.3- Os pagamentos serão efetuados em até 30 (trinta) dias após a certificação da medição pela Secretaria contratante.

3.4- Independentemente de declaração expressa, fica subentendido que, no valor pago pelo contratante, estão incluídas todas as despesas necessárias à execução dos serviços, inclusive as relacionadas com materiais, equipamentos e mão-de-obra.

3.5 - O Contrato não será reajustado antes de decorrido 01 (um) ano da sua assinatura, circunstância na qual poderá ser aplicado o índice utilizado para a construção civil previsto pela Fundação Getúlio Vargas – FGV.

3.5.1 – No cálculo dos reajustes se utilizará a seguinte fórmula:

$$R = V \left[\frac{I - I_0}{I_0} \right]$$

R = Valor do reajuste procurado;

V = Valor contratual dos serviços a serem reajustados;

I₀ = Índice inicial - refere-se ao mês da apresentação da proposta;

I = Índice final - refere-se ao mês de aniversário anual da proposta.

OBSERVAÇÃO: O FATOR deve ser truncado na quarta casa decimal, ou seja, desprezar totalmente da quinta casa decimal em diante.

3.6- Poderá ser restabelecida a relação que as partes pactuaram inicialmente entre os encargos do contratado e a retribuição da Administração para a justa remuneração do fornecimento, desde que objetivando a manutenção do equilíbrio econômico-financeiro inicial do contrato, na hipótese de sobrevirem fatos imprevisíveis, ou previsíveis, porém de consequências incalculáveis, retardadores ou impeditivos da execução do ajustado, ou ainda, em caso de força maior, caso fortuito ou fato do príncipe, configurando álea econômica extraordinária e extracontratual, nos termos do Art. 65, Inciso II, alínea "d" da Lei 8.666/93, devendo ser formalizado através de ato administrativo.

3.7 - Nos casos de eventuais atrasos de pagamento, desde que a Contratada não tenha concorrido de alguma forma para tanto, o valor devido deverá ser acrescido de encargos moratórios proporcionais aos dias de atraso, apurados desde a data limite prevista para o pagamento até a data do efetivo pagamento, aplicando-se a seguinte fórmula:

$$EM = I \times N \times VP$$

EM = Encargos Moratórios a serem acrescidos ao valor originariamente devido

I = Índice de atualização financeira, calculado segundo a fórmula:

$$I = \frac{(Tx / 100)}{365}$$

365

Tx = IPCA (IBGE)

N = Número de dias entre a data limite prevista para o pagamento e a data do efetivo pagamento

VP = Valor da Parcela em atraso

CLÁUSULA QUARTA – DO PRAZO DE EXECUÇÃO E DA VIGÊNCIA

4.1 - O prazo para o início da execução dos serviços fica fixado em 05 (cinco) dias úteis contados a partir da data de recebimento da Ordem de Serviço por parte da Contratada.

4.2 - O Prazo de execução dos serviços/obra será conforme determinado na Ordem de Serviço, e as etapas obedecerão rigorosamente o cronograma físico definido pela Prefeitura Municipal de Assaré, que é parte integrante deste contrato.

4.3 – O Prazo de vigência do contrato é de 90 (noventa dias) dias, contados a partir da data de sua assinatura, podendo ser prorrogado de acordo entre as partes e, em conformidade com o art. 57 da Lei nº 8.666 e alterações posteriores.

4.4 - Os prazos de início de execução, de conclusão e de entrega dos serviços admitem prorrogação, desde que necessariamente justificada por escrito e previamente autorizada pelo contratante, mantidas as demais cláusulas do contrato e assegurada a manutenção do seu equilíbrio econômico financeiro, desde que ocorra qualquer dos motivos descritos no § 1º do artigo. 57 da Lei de Licitações.

4.5 - Os pedidos de prorrogação deverão se fazer acompanhar de um relatório circunstanciado e do novo cronograma físico-financeiro adaptado às novas condições propostas, os quais serão analisados e julgados pela contratante.

CLÁUSULA QUINTA – DOS RECURSOS FINANCEIROS

5.1- A despesa decorrente desta contratação correrá à conta da seguinte dotação orçamentária da SECRETARIA DE INFRAESTRUTURA, com recursos previstos na seguinte classificação, conforme tabela abaixo:

SECRETARIA	DOTAÇÃO ORÇAMENTÁRIA	ELEMENTO DE DESPESA	ORIGEM DOS RECURSOS
FUNDO GERAL	27.813.0004.1.039	4.4.90.51.00	Recursos Próprio do Município

CLÁUSULA SEXTA – DAS OBRIGAÇÕES CONTRATUAIS

6.1- As partes se obrigam reciprocamente a cumprir integralmente as disposições do instrumento convocatório, da Lei Federal n.º 8.666/93, alterada e consolidada:

6.2- A CONTRATADA obriga-se a:

a) executar os serviços no prazo máximo fixado no instrumento convocatório e neste instrumento, observando rigorosamente as especificações contidas no Anexo I do Edital de TOMADA DE PREÇO n.º 2018.06.13.01 e na proposta adjudicada, partes integrantes deste instrumento independente de transcrição, bem ainda as normas técnicas vigentes, nos locais determinados pela Secretaria Contratante, assumindo a responsabilidade pelo pagamento de todos os impostos, taxas e quaisquer outros ônus de origem federal, estadual e municipal, bem como, quaisquer encargos judiciais ou extrajudiciais que lhes sejam imputáveis, inclusive licenças dos órgãos oficiais ou com relação a terceiros, em decorrência da celebração do Contrato, e ainda:

- reparar, corrigir ou substituir às suas expensas, no total ou em parte, o objeto do contrato em que se verificarem vícios, defeitos ou incorreções resultantes da execução ou de natureza;

- responsabilizar-se pelos danos causados diretamente à Administração ou a terceiros, decorrentes de culpa ou dolo, sua ou de preposto, na execução do contrato, não excluindo ou reduzindo essa responsabilidade a fiscalização ou o acompanhamento pelo órgão interessado.

- aceitar nas mesmas condições contratuais, acréscimos ou supressões que se fizerem necessários na forma estabelecida no artigo 65, § 1º da Lei n.º 8.666/93, alterada e consolidada.

b) responsabilizar-se pela adoção das medidas necessárias à proteção ambiental e às precauções para evitar a ocorrência de danos ao meio ambiente e a terceiros, observando o disposto na legislação federal, estadual e municipal em vigor, inclusive a Lei n.º 9.605, publicada no D.O.U de 13/02/98;

c) responsabilizar-se perante os órgãos e representantes do Poder Público e terceiros por eventuais danos ao meio ambiente causados por ação ou omissão sua, de seus empregados, prepostos ou contratados;

d) responsabilizar-se pela conformidade, adequação, desempenho e qualidade dos serviços e bens, bem como de cada material, matéria-prima ou componente individualmente considerado, mesmo que não sejam de sua fabricação, garantindo seu perfeito desempenho;

e) registrar o Contrato decorrente desta licitação no CREA-CE (Conselho Regional de Engenharia e Arquitetura do Ceará), na forma da Lei, e apresentar o comprovante de ART (Anotação de Responsabilidade Técnica) correspondente e o CEI – Cadastro Específico do INSS para a obra com indicação do número do contrato antes da apresentação da primeira fatura, perante a CONTRATANTE, sob pena de retardar o processo de pagamento.

f) Utilizará, na execução dos serviços, profissionais capacitados e qualificados para tal fim, exceto nas atividades compartilhadas que podem ser desempenhadas por profissionais de outras áreas.

g) Pagar seus empregados no prazo previsto em lei, sendo também de sua responsabilidade o pagamento de todos os tributos que, direta ou indiretamente, incidam sobre a prestação dos serviços contratados inclusive as contribuições previdenciárias fiscais e para fiscais, FGTS, PIS, emolumentos, seguros de acidentes de trabalho, etc., ficando excluída qualquer solidariedade da CONTRATANTE, por eventuais autuações administrativas e/ou judiciais uma vez que a inadimplência da CONTRATADA com referência às suas obrigações não se transfere a CONTRATANTE;

h) Disponibilizar, a qualquer tempo, toda documentação referente ao pagamento dos tributos, seguros, encargos sociais, trabalhistas e previdenciários relacionados com o objeto do CONTRATO

6.3- É de inteira e exclusiva responsabilidade da contratada o recolhimento de encargos sociais, trabalhistas, previdenciários, tributos, taxas, tarifas e outros emolumentos que se fizerem necessários à execução do serviço. A Contratante se reserva o amplo direito de exigir da contratada tais documentos devidamente quitados para melhor desempenho e eficácia dos contratos consumados;

a) Fica a contratada na obrigação de manter, durante toda a execução do contrato, em compatibilidade com as obrigações por ele assumidas, todas as condições de habilitação e qualificação exigidas na licitação;

b) A CONTRATADA, deverá manter a Contratante informada sobre o andamento dos serviços, informando-a sempre que se registrarem ocorrências extraordinárias;

6.4- No caso de constatação da inadequação dos serviços às normas e exigências especificadas no Edital, neste contrato, no Projeto Básico e na Proposta da Contratada, o Contratante os recusará, devendo ser de imediato adequados às supracitadas condições.

6.5- A CONTRATANTE obriga-se a:

- assegurar o livre acesso da CONTRATADA e de seus técnicos, devidamente identificados, a todos os locais onde se fizerem necessários os serviços, prestando-lhe todas as informações e esclarecimentos que, eventualmente, forem solicitados;

- efetuar o pagamento na forma prevista neste instrumento.

CLÁUSULA SÉTIMA - DO RECEBIMENTO DAS OBRAS E SERVIÇOS

7.1 - Após a conclusão dos serviços contratados, a CONTRATADA, mediante requerimento ao Contratante, poderá solicitar o recebimento dos mesmos.

7.2 - Os serviços concluídos poderão ser recebidos **PROVISORIAMENTE**, a critério da contratante pelo responsável por seu acompanhamento e fiscalização, mediante termo circunstanciado, assinado pelas partes, em até 15 (quinze) dias da comunicação escrita do contratado.

7.3 - O termo circunstanciado citado no item anterior deve, quando:

a) os serviços estiverem **EM CONFORMIDADE** com os requisitos preestabelecidos, explicitar esse fato no texto, que deverá ser datado e assinado pelo responsável pelo recebimento.

b) os serviços apresentarem **NÃO CONFORMIDADE** com os requisitos preestabelecidos, relacionar os serviços desconformes, explicando as razões das inconsistências, dando prazos para correção, que não poderão ser superiores a 30 dias.

7.4 - A Contratada fica obrigada a reparar, corrigir, remover, reconstruir ou substituir, às suas expensas, no todo ou em parte, o objeto em que se verificarem vícios, defeitos ou incorreções resultantes da execução ou materiais empregados, cabendo à fiscalização não atestar a última e/ou única medição de serviços até que sejam sanadas todas as eventuais pendências que possam vir a ser apontadas no Termo de Recebimento Provisório.

7.5 - Para o recebimento **DEFINITIVO** dos serviços, o contratante poderá designar uma comissão com no mínimo 03 (três) técnicos, que vistoriará os serviços e emitirá **TERMO DE RECEBIMENTO DEFINITIVO CIRCUNSTANCIADO**, que comprove a adequação do objeto aos termos contratuais.

7.6 - O **TERMO DE RECEBIMENTO DEFINITIVO** das obras e serviços, não isenta a CONTRATADA das responsabilidades estabelecidas pelo Código Civil Brasileiro.

7.7 - Após a assinatura do **TERMO DE RECEBIMENTO DEFINITIVO**, se houver garantia contratual prestada pela CONTRATADA, a mesma será liberada e se em dinheiro, corrigida monetariamente.

CLÁUSULA OITAVA – DAS ALTERAÇÕES

8.1 - A Contratante reserva-se o direito de, a qualquer tempo, introduzir modificações ou alterações no projeto e especificações.

8.2 - Caso as alterações ou modificações impliquem aumento ou diminuição dos serviços que tenham preços unitários cotados na proposta, valor respectivo, para efeito de pagamento ou abatimento, será apurado com base nas cotações apresentadas no orçamento.

8.3 - Caso as alterações e ou modificações não tenham no orçamento da licitante os itens correspondentes com os seus respectivos preços unitários, serão utilizados os preços unitários constantes da tabela de preços utilizada pela Prefeitura do Estado do Ceará.

8.4 - A Prefeitura Municipal de Assaré/CE caberá o direito de promover acréscimos ou supressões nas obras ou serviços, que se fizerem necessários, até o limite determinado no art. 65, parágrafo 1º, da Lei nº 8.666/93.

8.5 - Caso haja acréscimo ou diminuição no volume dos serviços este será objeto de Termo Aditivo ao contrato, após o que será efetuado o pagamento, calculado nos termos dos itens 8.2 e 8.3.

8.6 - O presente contrato poderá ser alterado, nos casos previstos no artigo 65 da Lei Nº 8.666/93, desde que haja interesse da Administração, com a apresentação das devidas justificativas.

CLÁUSULA NONA - DAS MULTAS

9.1 - A Contratante poderá aplicar as seguintes multas:

9.1.1 - 0,05% (cinco centésimos por cento) sobre o valor da etapa, por dia que esta exceder o prazo de entrega previsto no cronograma físico, salvo quanto ao último prazo parcial, cuja multa será compreendida na penalidade por inobservância do prazo global;

9.1.2 - 0,1% (um décimo por cento) sobre o valor global do Contrato, por dia que exercer ao prazo contratual;

9.1.3 - 20% (vinte por cento) do valor total do Contrato, na hipótese de rescisão do Contrato por culpa da Contratada, sem prejuízos de outras penalidades previstas em lei;

9.1.4 - 0,0001% (um décimo milésimo por cento) sobre o valor global do Contrato por descumprimento às recomendações estabelecidas neste Edital ou no Contrato, conforme o caso;

9.1.5 - 10% (dez por cento) do valor global do Contrato, se a Contratada transferir a execução dos serviços a terceiros, no todo ou em parte, sem prévia autorização escrita da SECRETARIA CONTRATANTE;

9.1.6 - 5% (cinco por cento) sobre o valor do Contrato, se a Contratada recusar-se em corrigir qualquer serviço rejeitado, caracterizando-se a recusa, caso a correção não se efetivar nos 5 (cinco) dias que se seguirem à data da comunicação formal da rejeição.

9.2 - Da aplicação de multa será a Contratada notificada pela Administração Municipal, tendo, a partir da notificação, o prazo de 10 (dez) dias para recolher a importância correspondente na Tesouraria da Prefeitura Municipal. O pagamento dos serviços não será efetuado à Contratada se esta deixar de recolher multa que lhe for imposta.

9.3 - A multa aplicada por descumprimento do prazo global será deduzida do pagamento da última parcela e as multas por infrações de prazo parciais serão deduzidas, de imediato, dos valores das prestações a que correspondam.

9.4 - Os valores resultantes das multas aplicadas por descumprimento de prazos parciais serão devolvidos por ocasião do recebimento definitivo dos serviços, se a Contratada, recuperando os atrasos verificados em fases anteriores do Cronograma Físico, entregar os serviços dentro do prazo global estabelecido.

9.5 - Todas as multas poderão ser cobradas cumulativamente ou independentemente.

CLÁUSULA DÉCIMA - DAS PENALIDADES E DAS SANÇÕES

10.1 - A licitante que, convocada pela Prefeitura Municipal de ASSARÉ, para assinar o instrumento de contrato, se recusar a fazê-lo dentro do prazo previsto neste Edital, sem motivo justificado aceito pela Contratante, estará sujeita à suspensão temporária de participação em licitação promovida pelos órgãos do Município de Assaré, pelo prazo de 02 (dois) anos.

10.2 - O atraso injustificado na execução do contrato sujeitara a Contratada à multa de mora prevista no presente Edital, podendo a Contratante rescindir unilateralmente o contrato. À Contratada será aplicada, ainda, a pena de SUSPENSÃO de participação em licitação promovida pelos órgãos do Município de Assaré, pelo prazo de 02 (dois) anos, período durante o qual estará impedida de contratar com o Município de Assaré.

10.3 - Em caso de a Licitante ou Contratada ser reincidente, será declarada como inidônea para licitar e

contratar com o Município de Assaré.

10.4 - As sanções previstas neste Edital serão aplicadas pela Administração Municipal, à licitante vencedora desta licitação ou à Contratada, facultada a defesa prévia da interessada nos seguintes casos:

10.4.1 - de 05 (cinco) dias úteis, nos casos de ADVERTÊNCIA e de SUSPENSÃO;

10.4.2 - de 10 (dez) dias da abertura de vista do processo, no caso de DECLARAÇÃO DE INIDONEIDADE para licitar ou contratar com o Município de Assaré.

10.5 - As sanções de ADVERTÊNCIA, SUSPENSÃO e DECLARAÇÃO DE INIDONEIDADE para licitar ou contratar com o Município de Assaré, poderão ser aplicadas juntamente com as de MULTA prevista neste instrumento;

10.6 - As sanções de SUSPENSÃO e de DECLARAÇÃO DE INIDONEIDADE para licitar ou contratar com o Município de Assaré, poderão também ser aplicadas às licitantes ou aos profissionais que, em razão dos contratos firmados com qualquer órgão da Administração Pública Federal, Estadual e Municipal:

I - tenha sofrido condenação definitiva por praticarem, por meios dolosos, fraude fiscal no recolhimento de quaisquer tributos;

II - tenham praticado atos ilícitos visando a frustrar os objetivos da licitação;

III - demonstrem possuir inidoneidade para contratar com a Administração Pública em virtude de atos ilícitos praticados.

10.7 - Somente após a Contratada ressarcir o Município de ASSARÉ, pelos prejuízos causados e após decorrido o prazo de SUSPENSÃO aplicada é que poderá ser promovida a reabilitação perante a própria autoridade que aplicou a sanção.

10.8 - A declaração de idoneidade é da competência exclusiva do Prefeito Municipal de Assaré.

CLÁUSULA DÉCIMA PRIMEIRA - DA RESCISÃO CONTRATUAL

11.1 - A inexecução total ou parcial do contrato enseja a sua rescisão, com as consequências contratuais, previstas no instrumento convocatório e as previstas em lei ou regulamento.

11.2 - Além da aplicação das sanções já previstas, o presente contrato ficará rescindido de pleno direito, independente de notificação judicial ou extrajudicial, sem que assista à Contratada o direito de reclamar indenizações relativas às despesas decorrentes de encargos provenientes da sua execução, ocorrendo quaisquer infrações às suas cláusulas e condições ou nas hipóteses previstas na Legislação, na forma do artigo 78 da Lei 8.666/93.

11.3 - O procedimento de rescisão observará os ditames previstos nos artigos 79 e 80 da Lei de Licitações.

CLÁUSULA DÉCIMA SEGUNDA - DAS DISPOSIÇÕES GERAIS

12.1 - A CONTRATADA se obriga a manter, durante toda a execução do contrato, em compatibilidade com as obrigações por ela assumidas, todas as condições de habilitação e qualificação exigidas na licitação.

12.2 - O presente Contrato tem seus termos e sua execução vinculada ao Edital de Licitação e à proposta licitatória.

12.3 - Ao CONTRATANTE se reserva o direito de fazer uso de qualquer das prerrogativas dispostas no artigo 58 da Lei n.º 8.666/93, alterada e consolidada.

12.4 - A inadimplência da CONTRATADA com referência aos encargos trabalhistas, previdenciários, fiscais e comerciais não transfere ao CONTRATANTE a responsabilidade por seu pagamento, nem poderá onerar o objeto do Contrato ou restringir a regularização e o uso dos serviços pela Administração.

12.5 - O contratado, na execução do contrato, sem prejuízo das responsabilidades contratuais e legais, não poderá subcontratar partes do serviço sem a expressa autorização da Administração.

12.6 - A Administração rejeitará, no todo ou em parte, o serviço executado em desacordo com os termos do Processo Licitatório e deste contrato.

12.7 - Integram o presente contrato, independente de transcrição, todas as peças que formam o procedimento licitatório e a proposta adjudicada.

12.8 - A Contratada se obriga a efetuar, caso solicitado pela Contratante, testes previstos nas normas da ABNT, para definir as características técnicas de qualquer equipamento, material ou serviço a ser

executado.

12.9 - As ligações provisórias que se fizerem necessárias para a execução dos serviços, bem como a obtenção de licenças e alvarás, correrão por conta exclusiva da Contratada.

12.10 - A fiscalização se efetivará no local da Obra/Serviços, e será acompanhada e fiscalizada por profissional especialmente designado pelo Contratante, que comunicará suas atribuições.

CLÁUSULA DÉCIMA TERCEIRA – DO FORO

13.1 - O foro da Comarca de Assaré, Estado do Ceará, é o competente para dirimir questões decorrentes da execução deste Contrato, em obediência ao disposto no § 2º do art. 55 da Lei 8.666 de 21 de junho de 1993, alterada e consolidada.

Assim pactuadas, as partes firmam o presente Instrumento, lavrado em 03(três) vias, perante testemunhas que também o assinam, para que produza os seus jurídicos e legais efeitos.

Assaré-CE, ____ de _____ de _____.

FUNDO GERAL DO MUNICÍPIO DE ASSARÉ
ERASMO RODRIGUES DA FONSECA
ORDENADOR DE DESPESA

LICITANTE VENCEDORA
CNPJ Nº
REPRESENTANTE LEGAL

TESTEMUNHAS:

1. _____

CPF: _____

2. _____

CPF: _____

